


GRUPO 1 PLANOS DEL PGM ESTADO ACTUAL

PLANOS DE ORDENACION

- E.A. O-1.3 USOS PORMENORIZADOS
- E.A. O-3.5 ALINEACIONES COTAS Y COORDENADAS
- E.A. O-3.7 ALINEACIONES COTAS Y COORDENADAS
- E.A. O-4.1 RED DE ABASTECIMIENTO DE AGUA
- E.A. O-4.2 RED DE SANEAMIENTO
- E.A. O-4.3 RED DE ENERGÍA ELÉCTRICA

PLANOS DE GESTION


- E.A. G-2 CATEGORIZACIÓN DEL SUELO URBANO
- E.A. G-3.1 DESAGREGACIÓN PORMENORIZADA
- E.A. G-5.1 UNIDADES BÁSICAS
- E.A. G-5.2 UNIDADES BÁSICAS
- E.A. G-8.1 SISTEMA GENERAL DE ZONAS VERDES

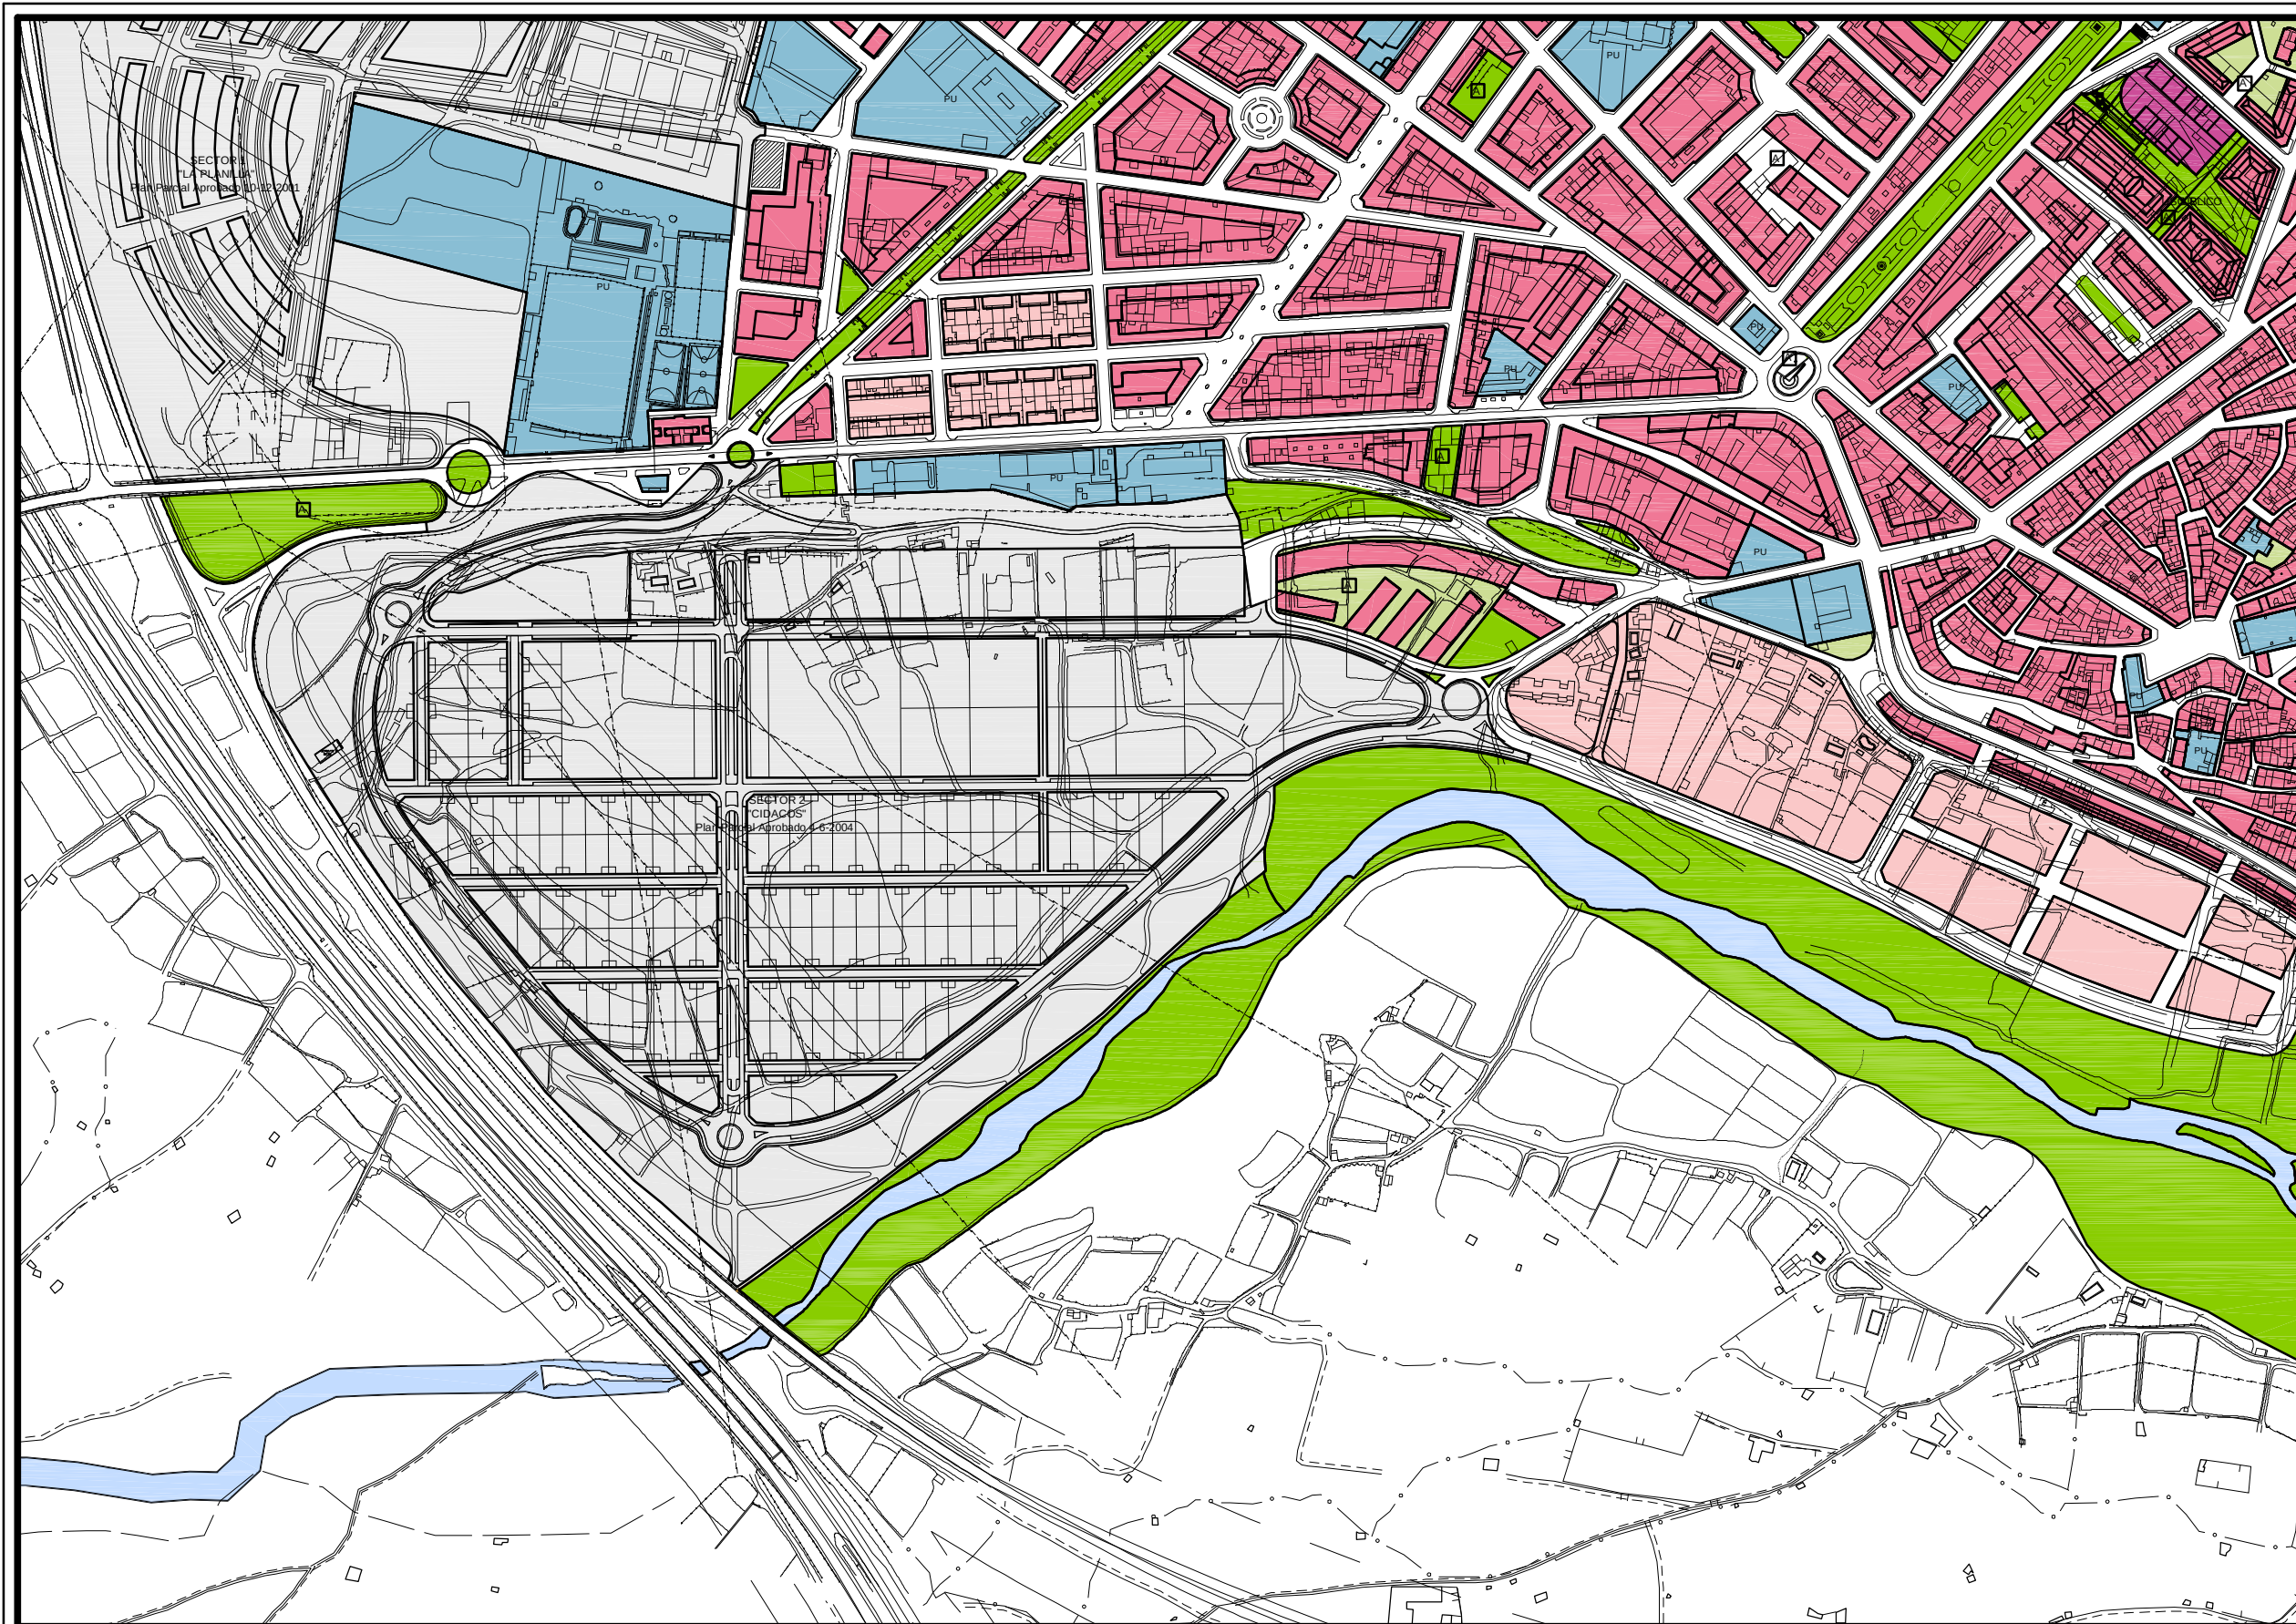

- A VIVIENDA COLECTIVA
- B VIVIENDA UNIFAMILIAR
- RESIDENCIAL SECTORES CON P.P. EN TRAMITACION
- SERVICIOS TERCIARIOS
- D USOS DOTACIONALES E INSTITUCIONALES (PU=PUBLICOS)
- E USOS COMERCIALES
- F INDUSTRIAL
- INDUSTRIAL SECTORES CON P.P. EN TRAMITACION
- G USOS ESPECIALES
- H TALLERES
- I GARAJE - ALMACEN
- ZONA VERDE PRIVADA
- ZONA VERDE PUBLICA
- SISTEMA GENERAL DE INFRAESTRUCTURAS (S.G.I.)
- RIO CIDACOS
- SECTORES CON P.P. APROBADO
- A ZONAS DE POSIBLES APARCAMIENTOS EN SUBSUELO



	MODIFICACION PUNTUAL DEL P.G.M. DE CALAHORRA PARA LAS UNIDADES DE EJECUCIÓN UE4 Y UES DEL AR-1 DEL P.G.M. 96	PAMPLONA	ENERO 2016
		ESC.	REF.
PLANO Nº	"OFICINA DE PROYECTOS DE ARQUITECTURA Y URBANISMO MENDEBALDEA 2003 S.L.P." CIF: B31775034	C/Premín de Iruña 2,bajo, T.948.257716	
E.A.	ESTADO ACTUAL PLANOS DE ORDENACIÓN: USOS PORMENORIZADOS	IDENTIFICACIÓN COLEGIAL DE LA SOCIEDAD 95028	
ADAPTACIÓN DEL P.G.O.U. DE CALAHORRA A LA LEY 10/1998, del 2 de Julio, de Ordenación del Territorio y Urbanismo de La Rioja.			
USOS PORMENORIZADOS			
EQUIPO REDACTOR: CARMELO LOPERENA Arquitecto LUIS TUREL Arquitecto NIEVES MENDOZA Abogada Mª JOSE NESTARES Abogada		TEXTO REFUNDIDO ABRIL 2006	ESCALA 1/2.000
ORDENACION		PLANO Nº	O - 1.3
14-MARZO-2003	29-NOVIEMBRE-2004	10-NOVIEMBRE-2006	MODIFICADO

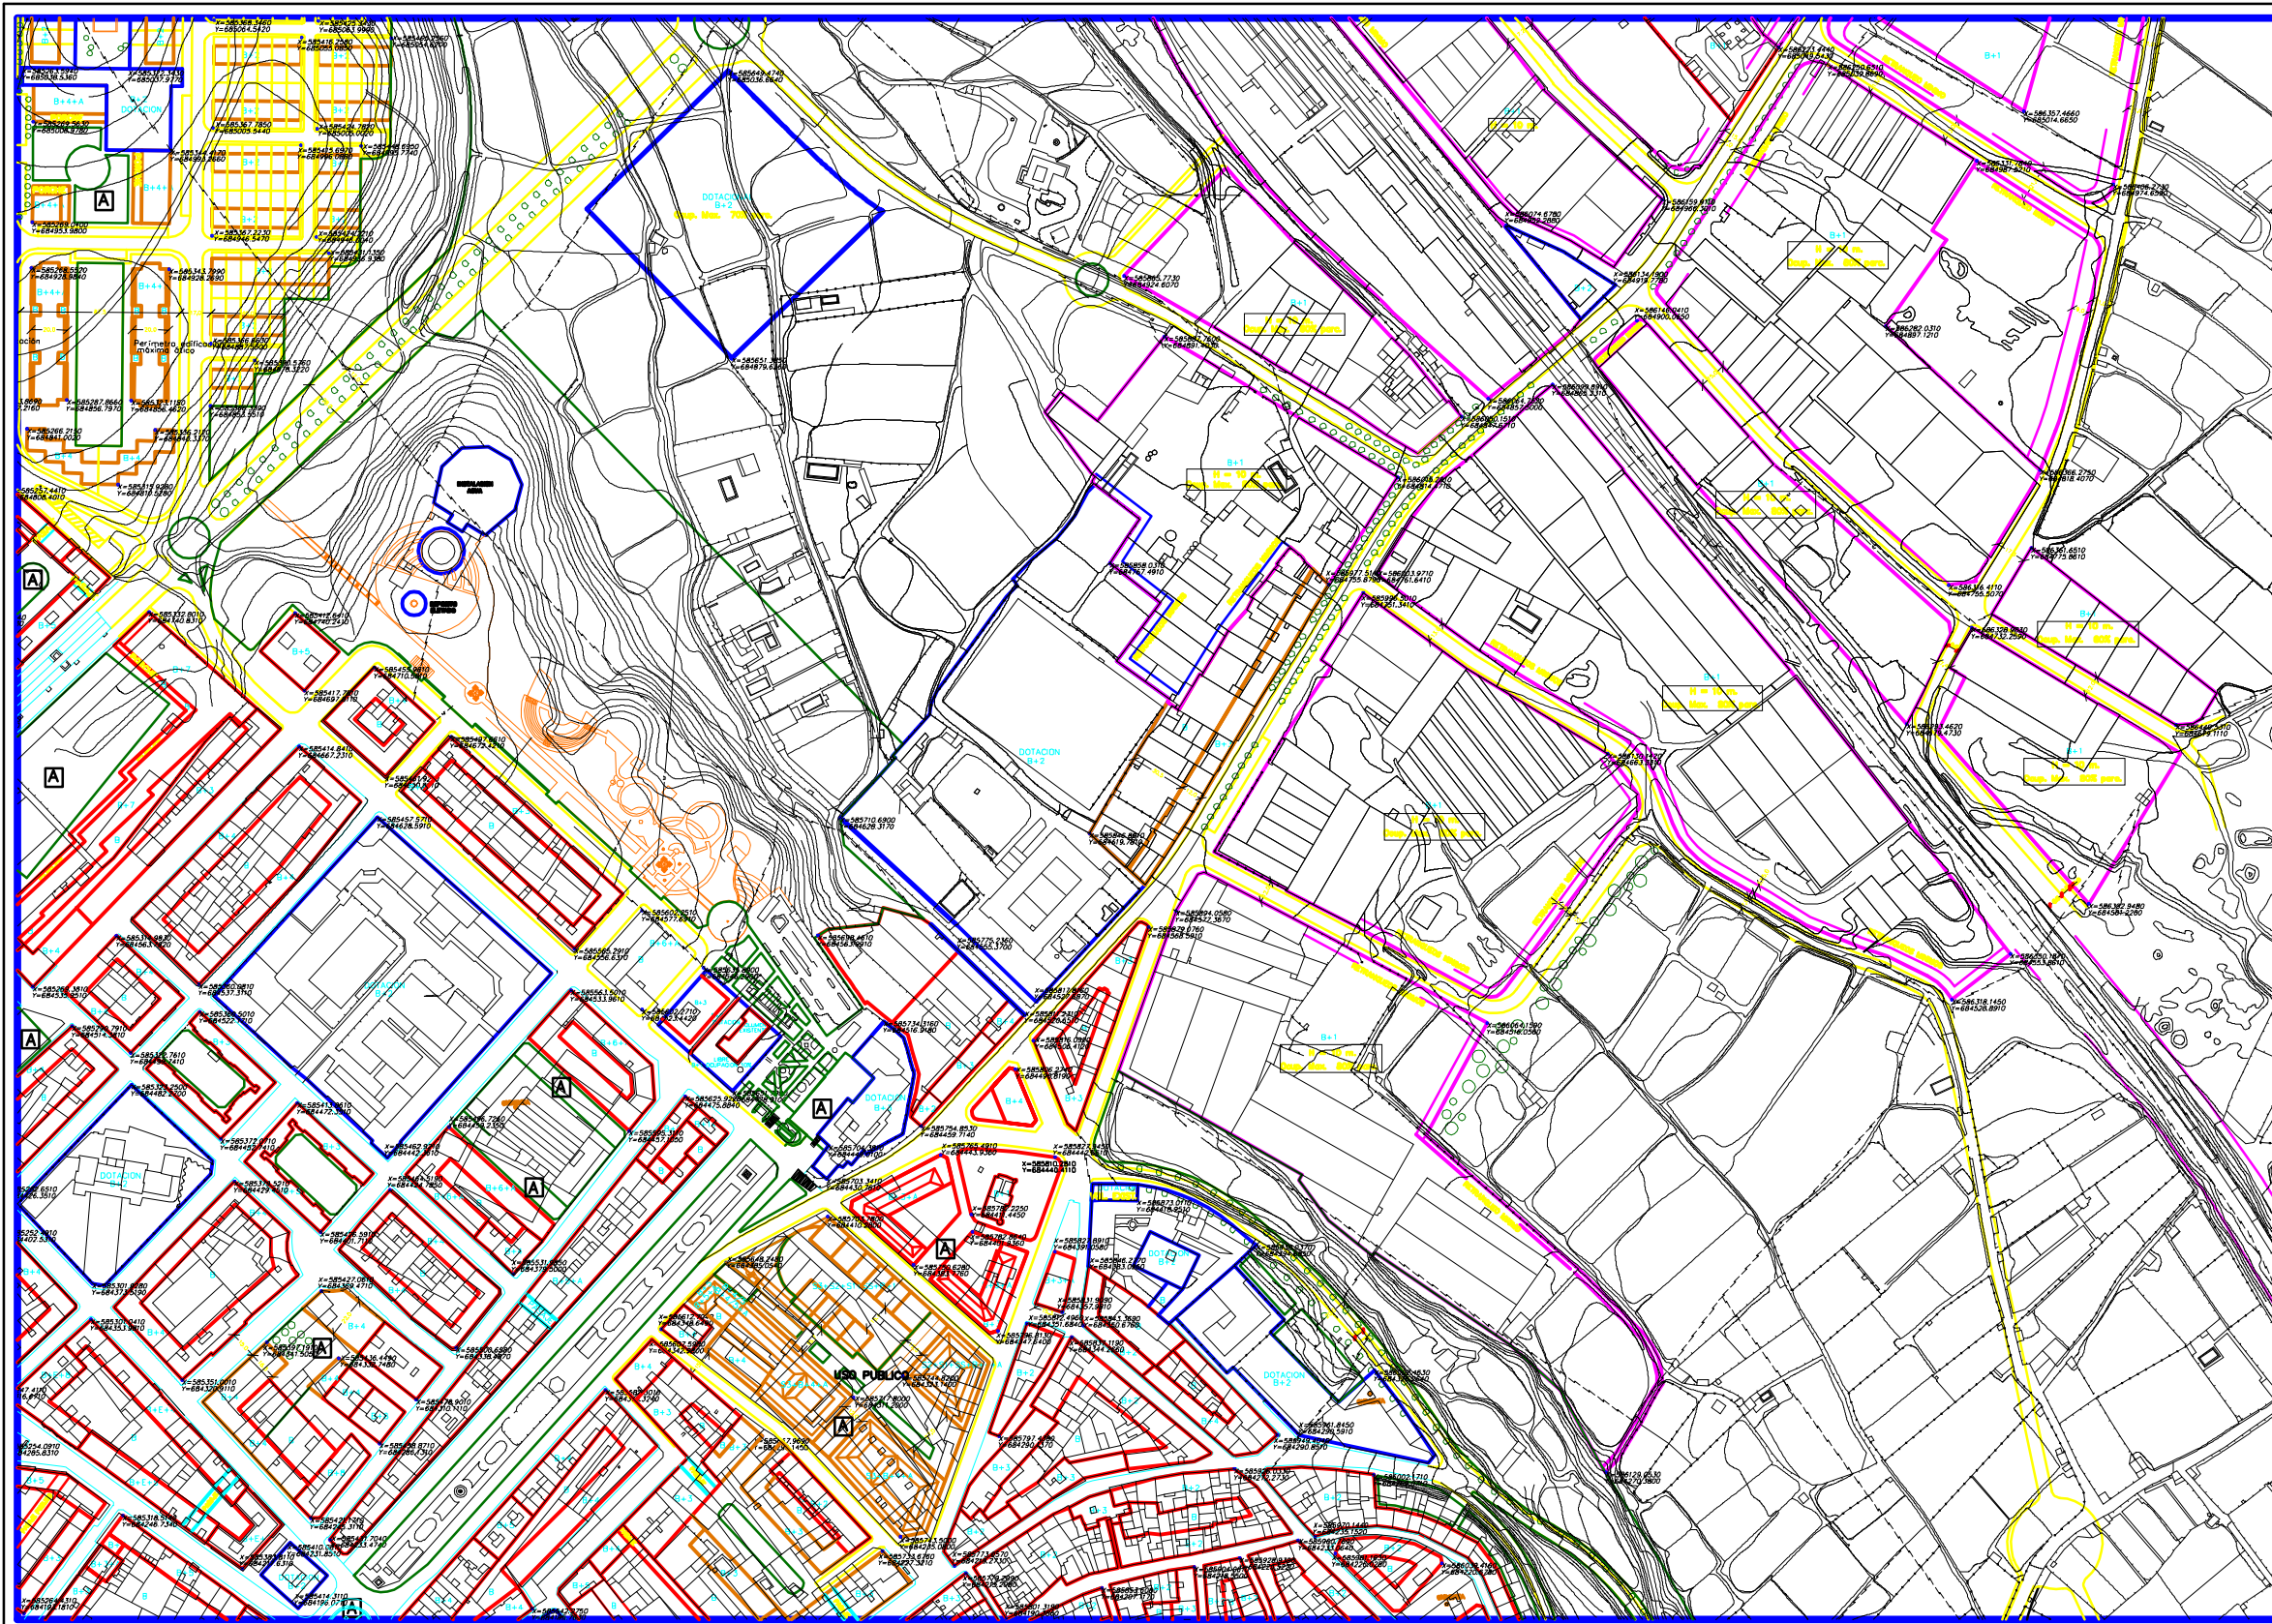

MODIFICACION PUNTUAL DEL P.G.M. DE CALAHORRA
PARA LAS UNIDADES DE EJECUCIÓN UE4 Y UE5 DEL
AR-1 DEL P.G.M. 96

PAMPLONA	ENERO 2016
ESC.	REF.
PROMOTOR	
"HERMANOS PIÑERO GIL"	
C/Premin de Inrua 2.bajo,T.948.257716	
IDENTIFICACION COLEGIAL DE LA SOCIEDAD: 850289	
	
Fdo. Jesus M. y Antonio Andia Coleccionistas 670 y 604 del C.O.A.M.N.	

E.A.

ESTADO ACTUAL - PLANOS DE ORDENACIÓN:
ALINEACIONES , COTAS, COORDENADAS Y
ALTURAS DE LA EDIFICACIÓN



LIMITE DEL SUELO URBANO

NOTA: Para las variantes o carreteras de cicunvalación construidas anteriormente a la Ley de Carreteras 25/1998, de 29 de Julio, se establece una distancia de 25 metros respecto a la Línea Límite de edificación medidos desde la arista exterior de la calzada (línea blanca de la carretera).



**ADAPTACION DEL P.G.O.U. DE CALAHORRA
A LA LEY 10/1998,
del 2 de Julio, de Ordenación del Territorio y
Urbanismo de La Rioja.**

ALINEACIONES, COTAS, COORDENADAS Y ALTURAS DE LA EDIFICACION

- CARMELO LOPERENA. Arquitecto
- LUIS TURIEL. Arquitecto
- NIEVES MENDOZA. Abogada

recto

TEXTO REFUNDIDO
ABRIL 2006

PLANO DE:
ORDENACION


ESCALA:	1/1.50
PLANO Nº:	0 - 35

APROBACION INICIAL
14-MARZO-2003

APROBACION PROVISIONAL
29-NOVIEMBRE-200

10-NOVIEMBRE-2006

	MODIFICADO
--	------------

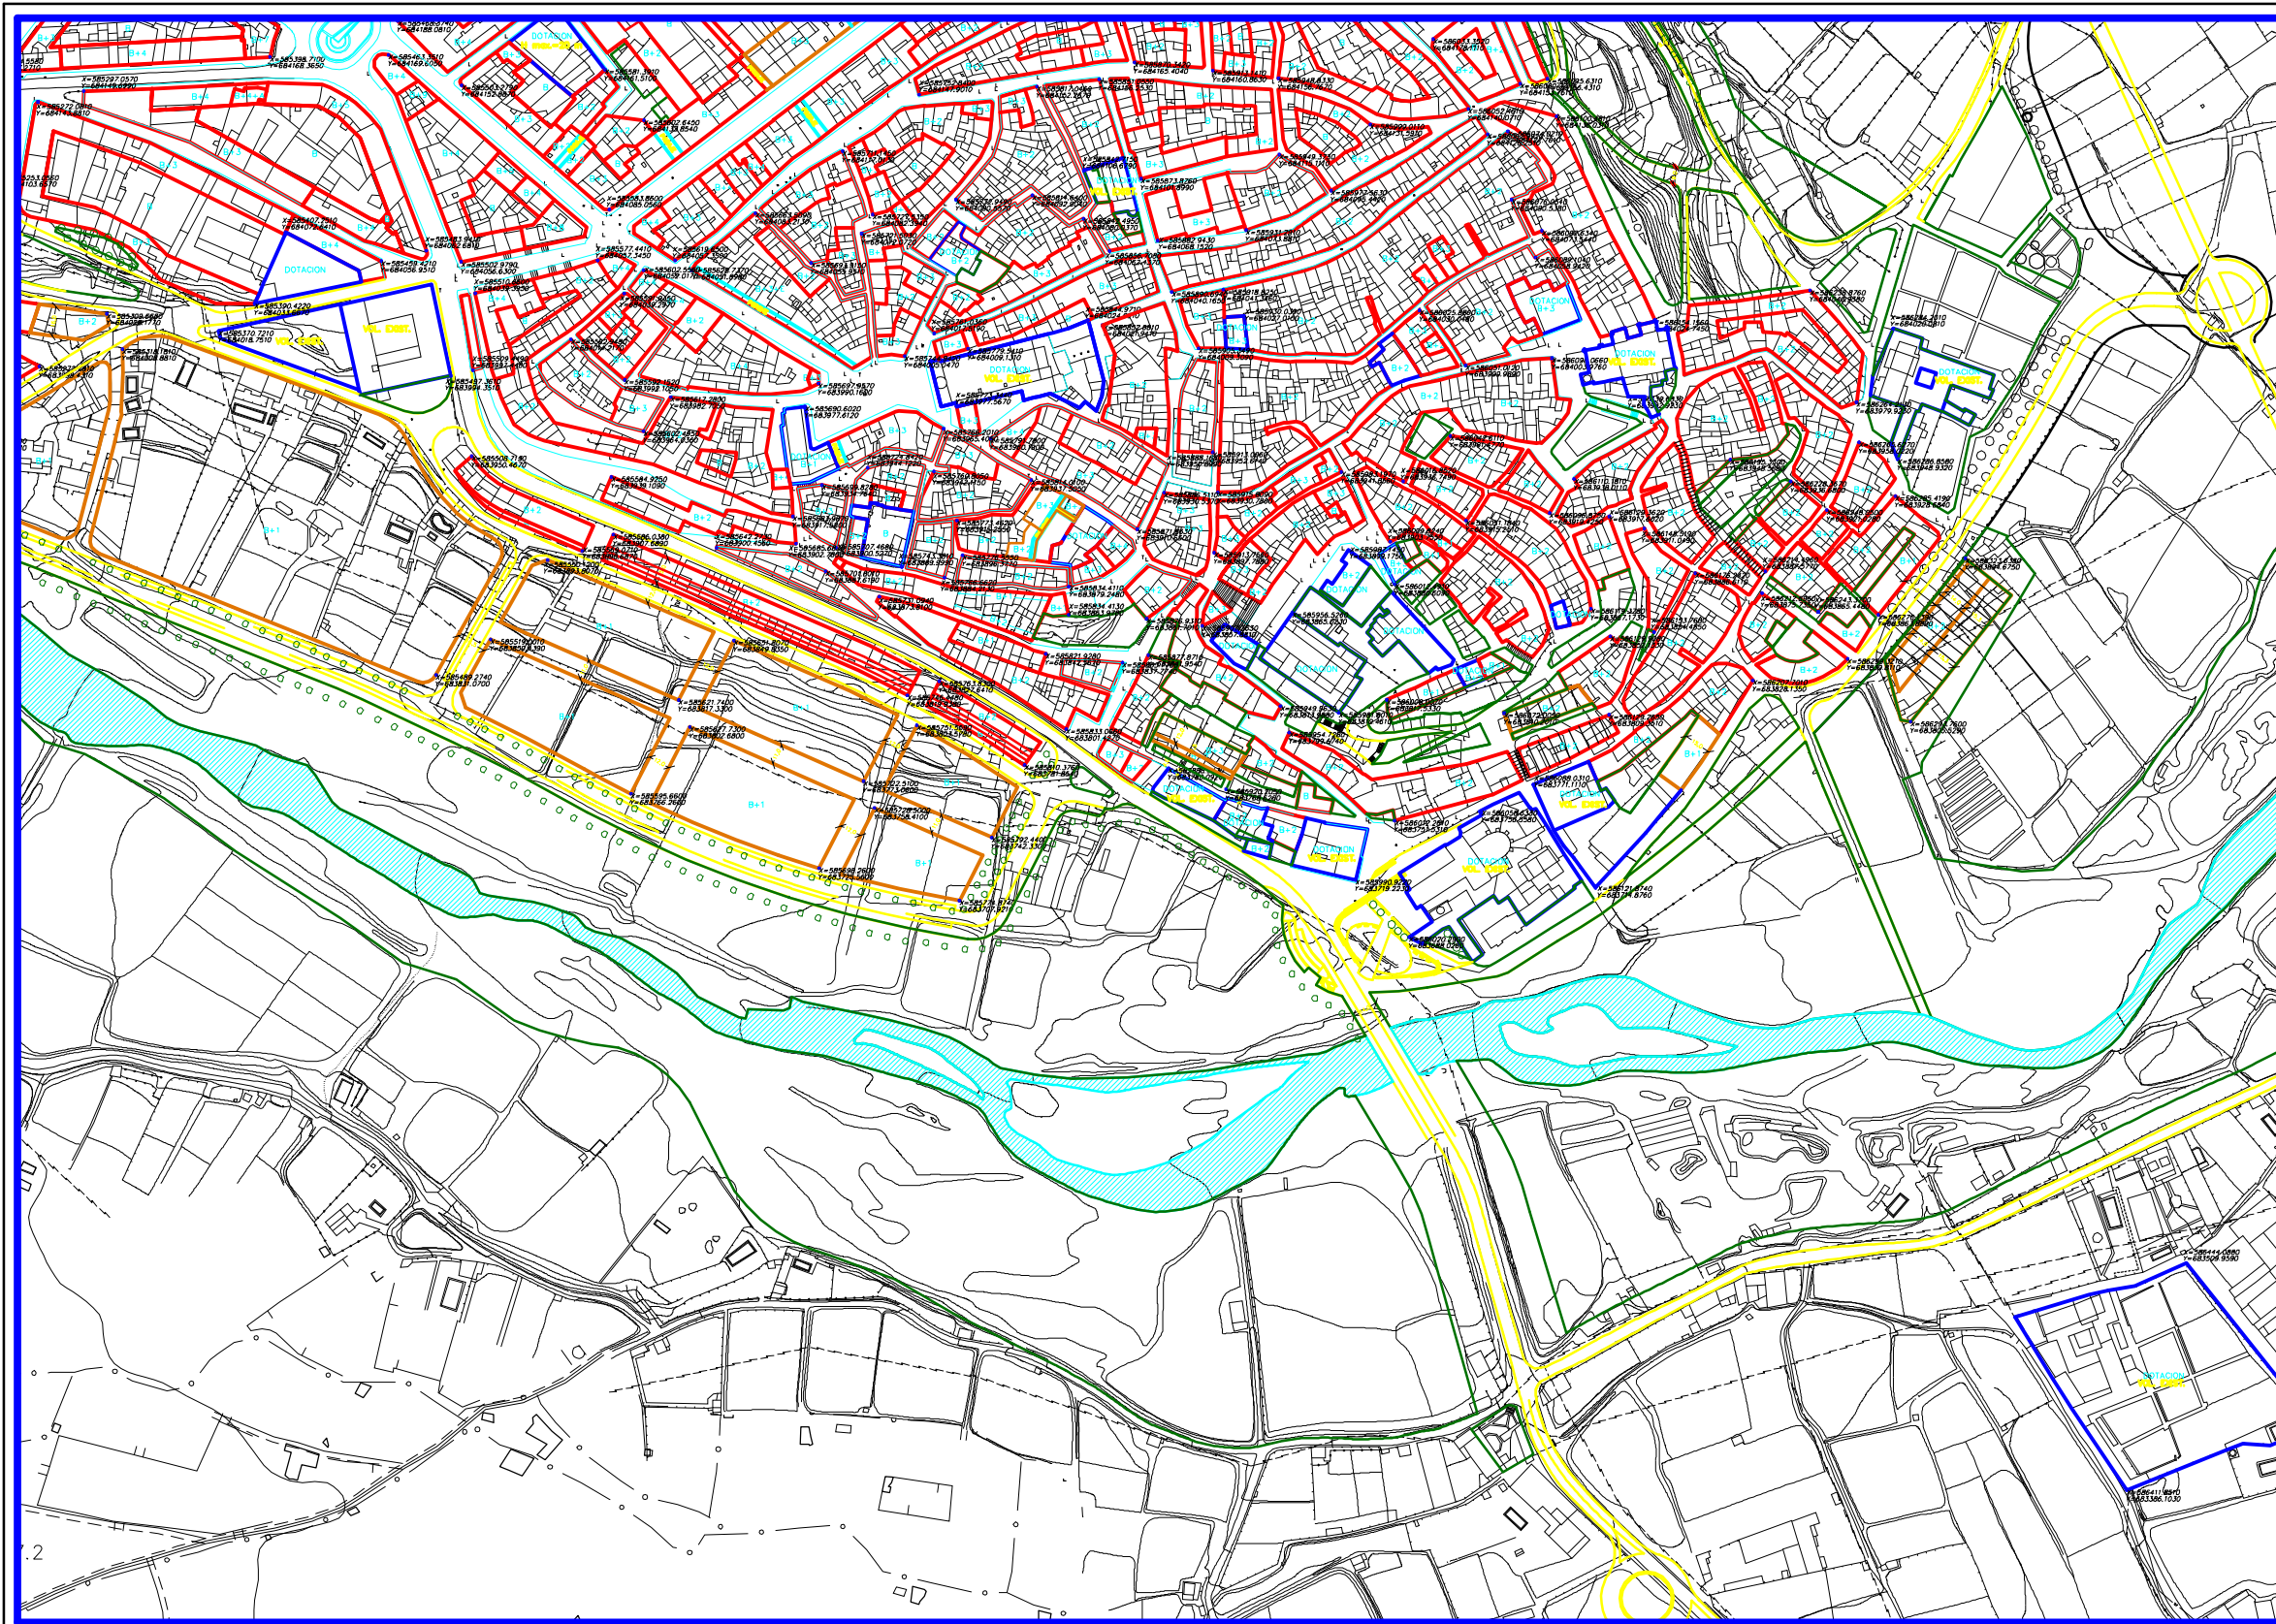

MODIFICACION PUNTUAL DEL P.G.M. DE CALAHORRA
PARA LAS UNIDADES DE EJECUCIÓN UE4 Y UE5 DEL
AR-1 DEL P.G.M. 96

PLANO Nº

E.A.

PAMPLONA, ENERO 2006

ESC.	REF.
PROMOTOR	"HERMANOS PRÉSTO GIL"

C/Piemta de Iruña 2 b4q.T.948.257716

IDENTIFICACIÓN CATASTRAL DE LA S.O.003040: 40000

Foto Jesús M. y Antonio Arce
Coligados 635 y 634 del C.O.A.V.N.

ESTADO ACTUAL - PLANOS DE ORDENACIÓN:
ALINEACIONES, COTAS, COORDENADAS Y
ALTURAS DE LA EDIFICACIÓN





LIMITE DEL SUELO URBANO

NOTA: Para las variantes o carreteras de circunvalación construidas anteriormente a la Ley de Carreteras 25/1998, de 29 de Julio, se establece una distancia de 25 metros respecto a la Línea Límite de edificación medidos desde la arista exterior de la calzada (línea blanca de la carretera).

ADAPTACIÓN DEL P.G.O.U. DE CALAHORRA A LA LEY 10/1998, del 2 de Julio, de Ordenación del Territorio y Urbanismo de La Rioja.

PLANO Nº	ALINEACIONES, COTAS, COORDENADAS Y ALTURAS DE LA EDIFICACION	ESCALA	1/1.500
ELABORADO POR	CARMelo LOPERENA, Arquitecto LUAS TUREL, Arquitecto NIEVES MENDOZA, Altopista MP JOSE NESTARES, Altopista	FECHA	14-MARZO-2003
REVISADO POR	MP JOSE NESTARES, Altopista	FECHA	29-NOVIEMBRE-2004
APROBADO POR	MP JOSE NESTARES, Altopista	FECHA	10-NOVIEMBRE-2006
REVISADO POR	MP JOSE NESTARES, Altopista	FECHA	SEPTIEMBRE 2008

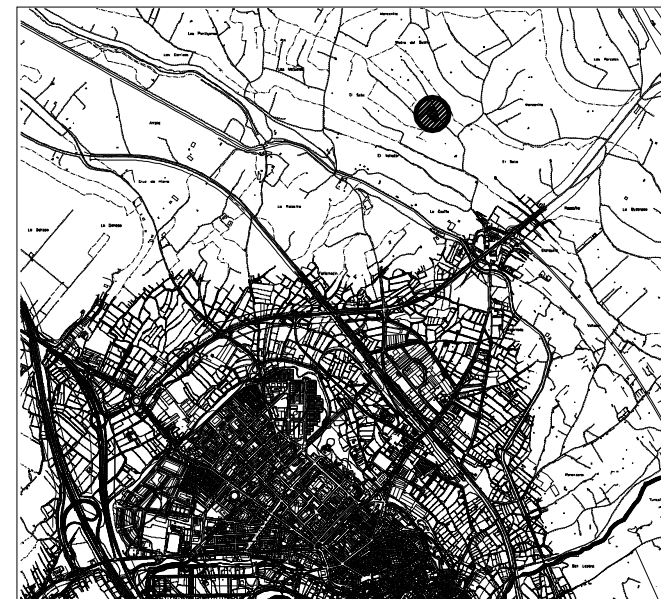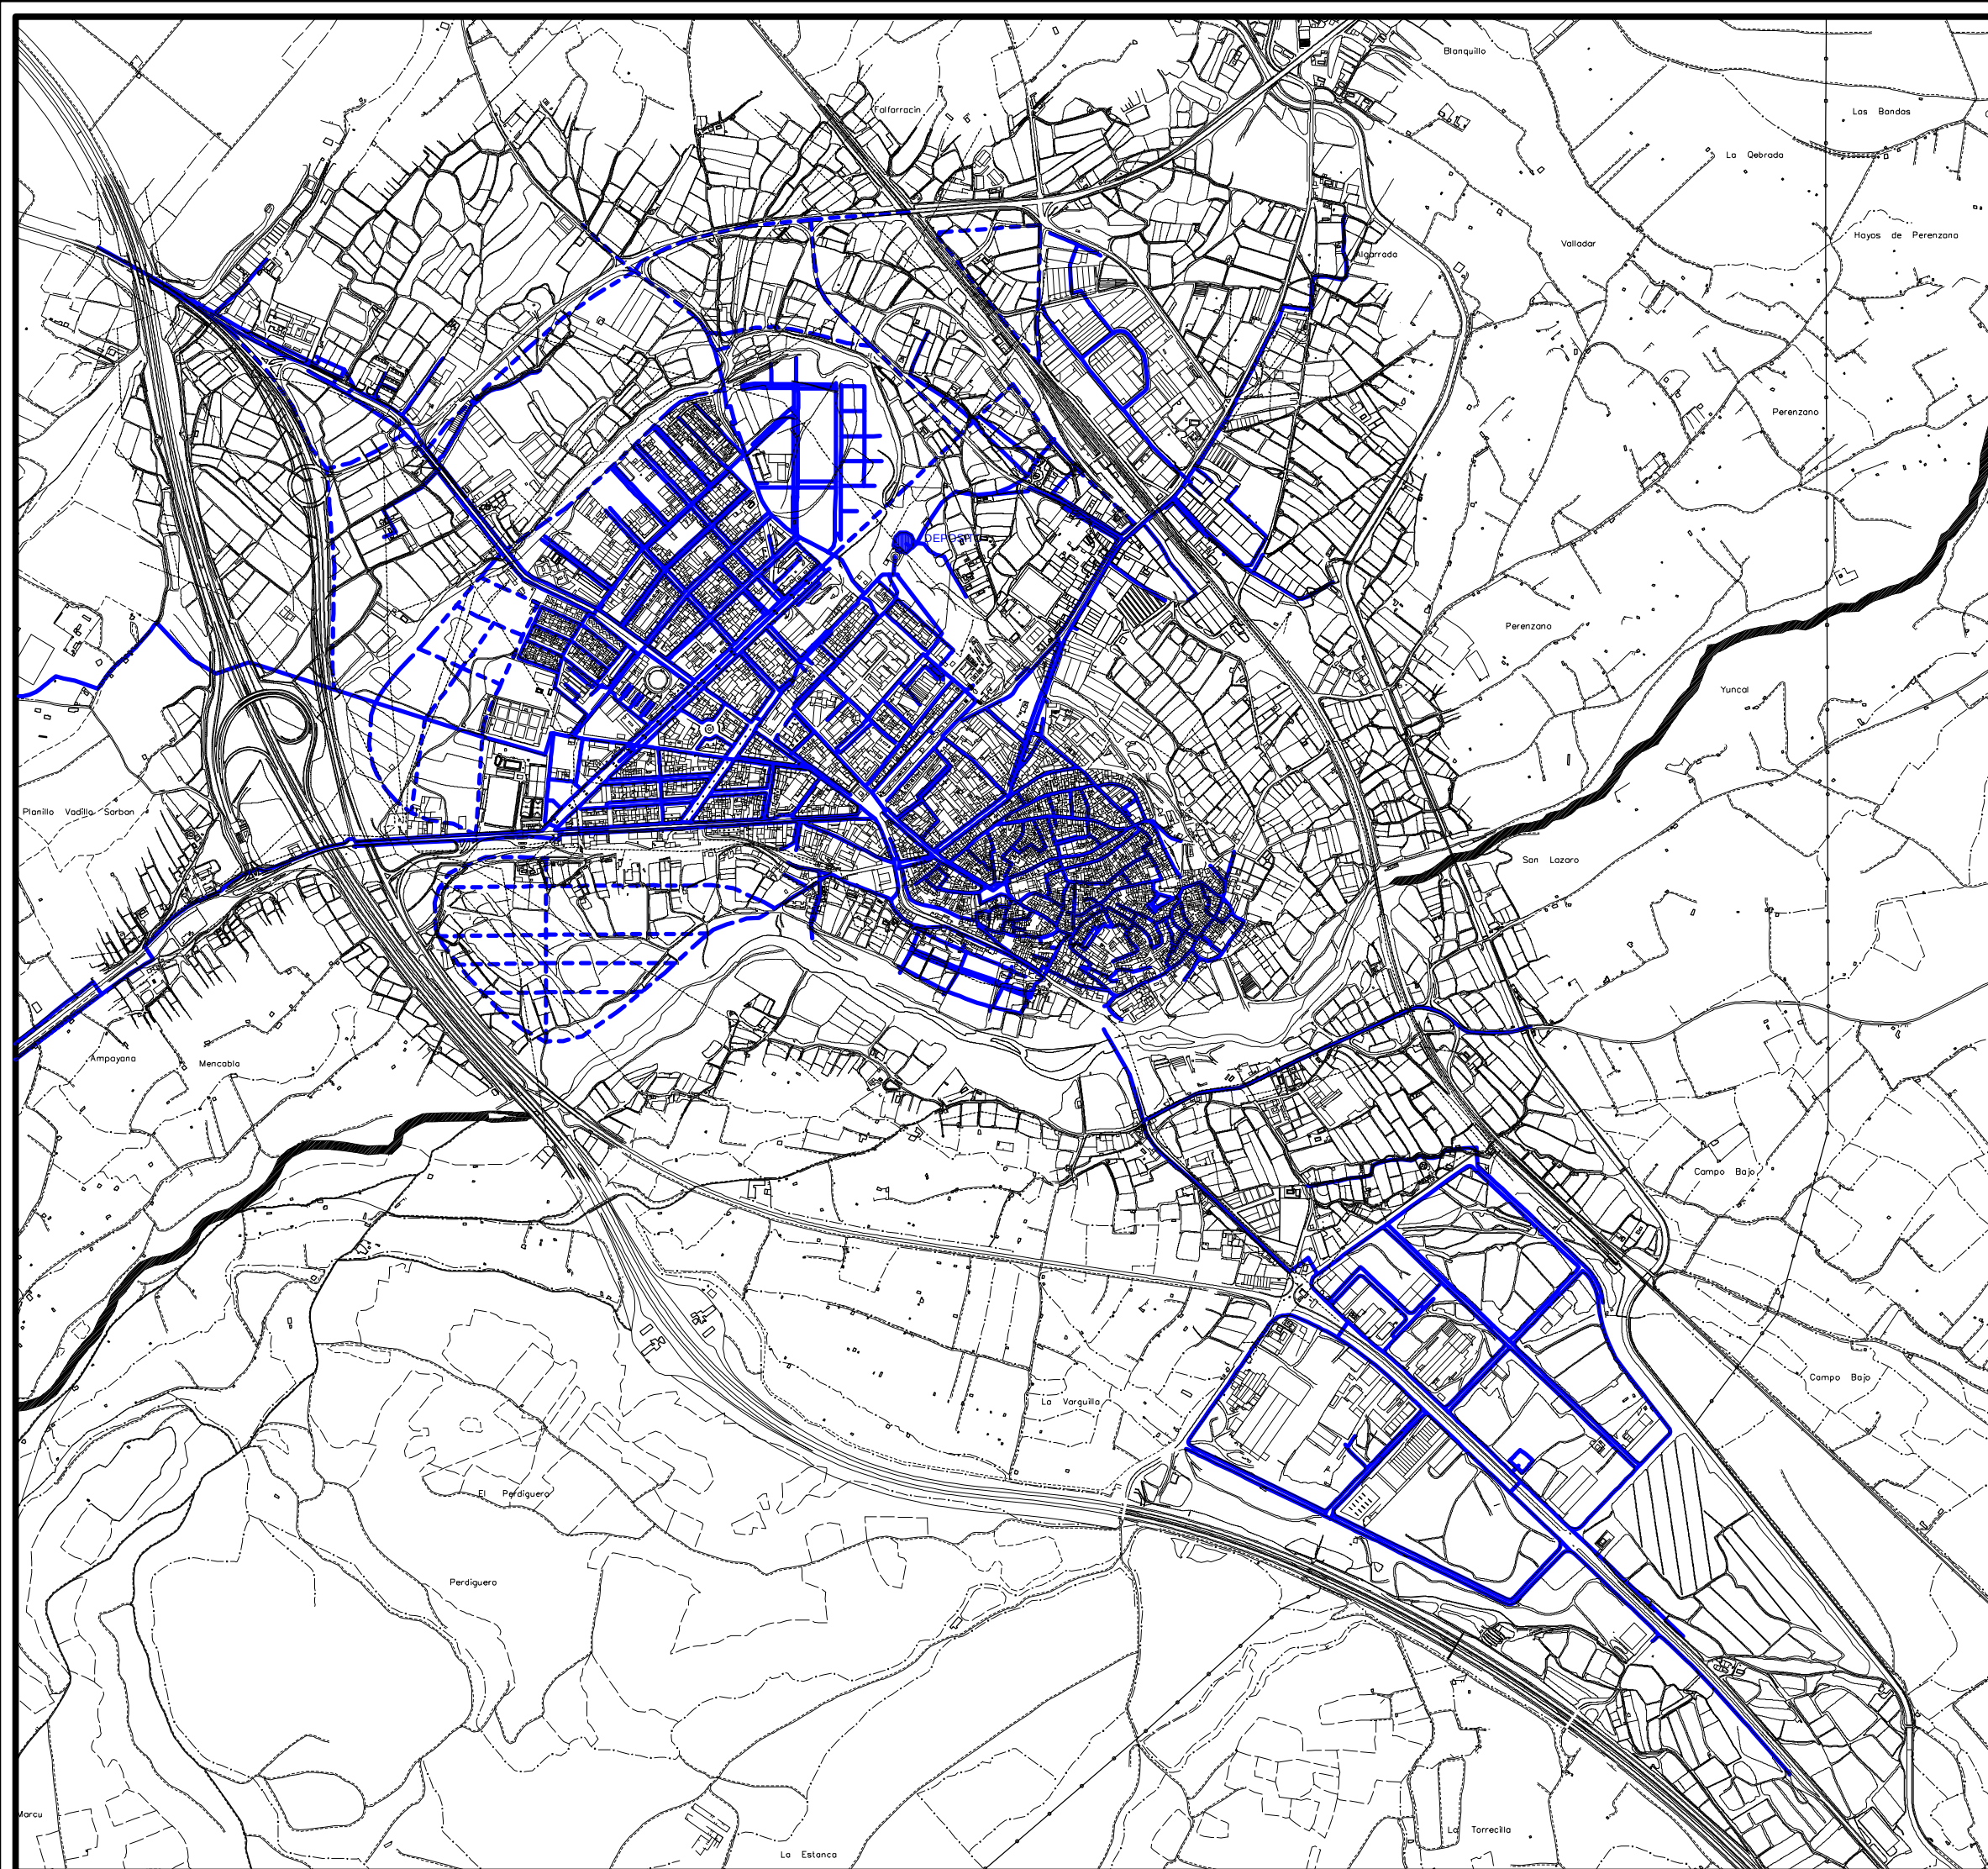


PUNTO DE CAPTACION DE ABASTECIMIENTO DE AGUA (RADIO DE AFECION 100 m.)

	MODIFICACION PUNTUAL DEL P.G.M. DE CALAHORRA PARA LAS UNIDADES DE EJECUCIÓN UE4 Y UE5 DEL AR-1 DEL P.G.M. 96	PAMPLONA	ENERO 2016
		ESC.	REF.
PLANO Nº	"OFICINA DE PROYECTOS DE ARQUITECTURA Y URBANISMO MENDEBALDEA 2003 S.L.P." CIF: B31775034	PROMOTOR	"HERMANOS PIÑEIRO GIL"
E.A.	ESTADO ACTUAL PLANOS DE ORDENACIÓN: RED DE ABASTECIMIENTO DE AGUA	IDENTIFICACION COLEGIAL DE LA SOCIEDAD 950285 Fdo. Jesus M. y Antonio Andia Colegiados 633 y 634 del C.O.A.V.N.	
RED DE ABASTECIMIENTO DE AGUA EXISTENTE RED DE ABASTECIMIENTO DE AGUA PROPUESTA			
ADAPTACION DEL P.G.O.U. DE CALAHORRA A LA LEY 10/1998, del 2 de Julio, de Ordenación del Territorio y Urbanismo de La Rioja.			
PLANO DE: RED DE ABASTECIMIENTO PROPUESTA			
EQUIPO REDACTOR: - CARMELO LOPERENA, Arquitecto - LUIS TURIEL, Arquitecto - NIEVES MENDOZA, Abogada - Mª JOSE NESTARES, Abogada		FOLIO: TEXTO REFUNDIDO ABRIL 2006 PLANO DE: ORDENACION PLANO Nº: O - 4.1	
APROBACION INICIAL: 14-MARZO-2003		APROBACION PROVISIONAL: 29-NOVIEMBRE-2004	
		APROBACION DEFINITIVA: 10-NOVIEMBRE-2006	
		MODIFICADO: SEPTIEMBRE 2006	



	MODIFICACION PUNTUAL DEL P.G.M. DE CALAHORRA PARA LAS UNIDADES DE EJECUCIÓN UE4 Y UE5 DEL AR-1 DEL P.G.M. 96		PAMPLONA	ENERO 2016
			ESC.	REF.
			PROMOTOR "HERMANOS PIÑEIRO GIL"	
PLANO Nº	"OFICINA DE PROYECTOS DE ARQUITECTURA Y URBANISMO MENDEBALDEA 2003 S.L.P." CIF: B31775034		C/Premín de Iruña 2.bajo, T.948.257716	
E.A.	ESTADO ACTUAL PLANOS DE ORDENACIÓN: RED DE SANEAMIENTO		IDENTIFICACIÓN COLEGIAL DE LA SOCIEDAD 950285	
				
			Fdo. Jesus M. y Antonio Andia Colegiados 633 y 634 del C.O.A.V.N.	
— RED DE SANEAMIENTO EXISTENTE - - - RED DE SANEAMIENTO PROPUESTA				
	ADAPTACION DEL P.G.O.U. DE CALAHORRA A LA LEY 10/1998, del 2 de Julio, de Ordenación del Territorio y Urbanismo de La Rioja.			
PLANO DE:	RED DE SANEAMIENTO PROPUESTA			
EQUIPO REDACTOR: - CARMELO LOPERENA, Arquitecto - LUIS TURIEL, Arquitecto - NIEVES MENDOZA, Abogada - Mª JOSE NESTARES, Abogada		FOLIO: TEXTO REFUNDIDO ABRIL 2006		ESCALA: 1/7.500
APROBACION INICIAL: 14-MARZO-2003		APROBACION PROVISIONAL: 29-NOVIEMBRE-2004		PLAN Nº: O - 4.2
		APROBACION DEFINITIVA: 10-NOVIEMBRE-2006		MODIFICADO

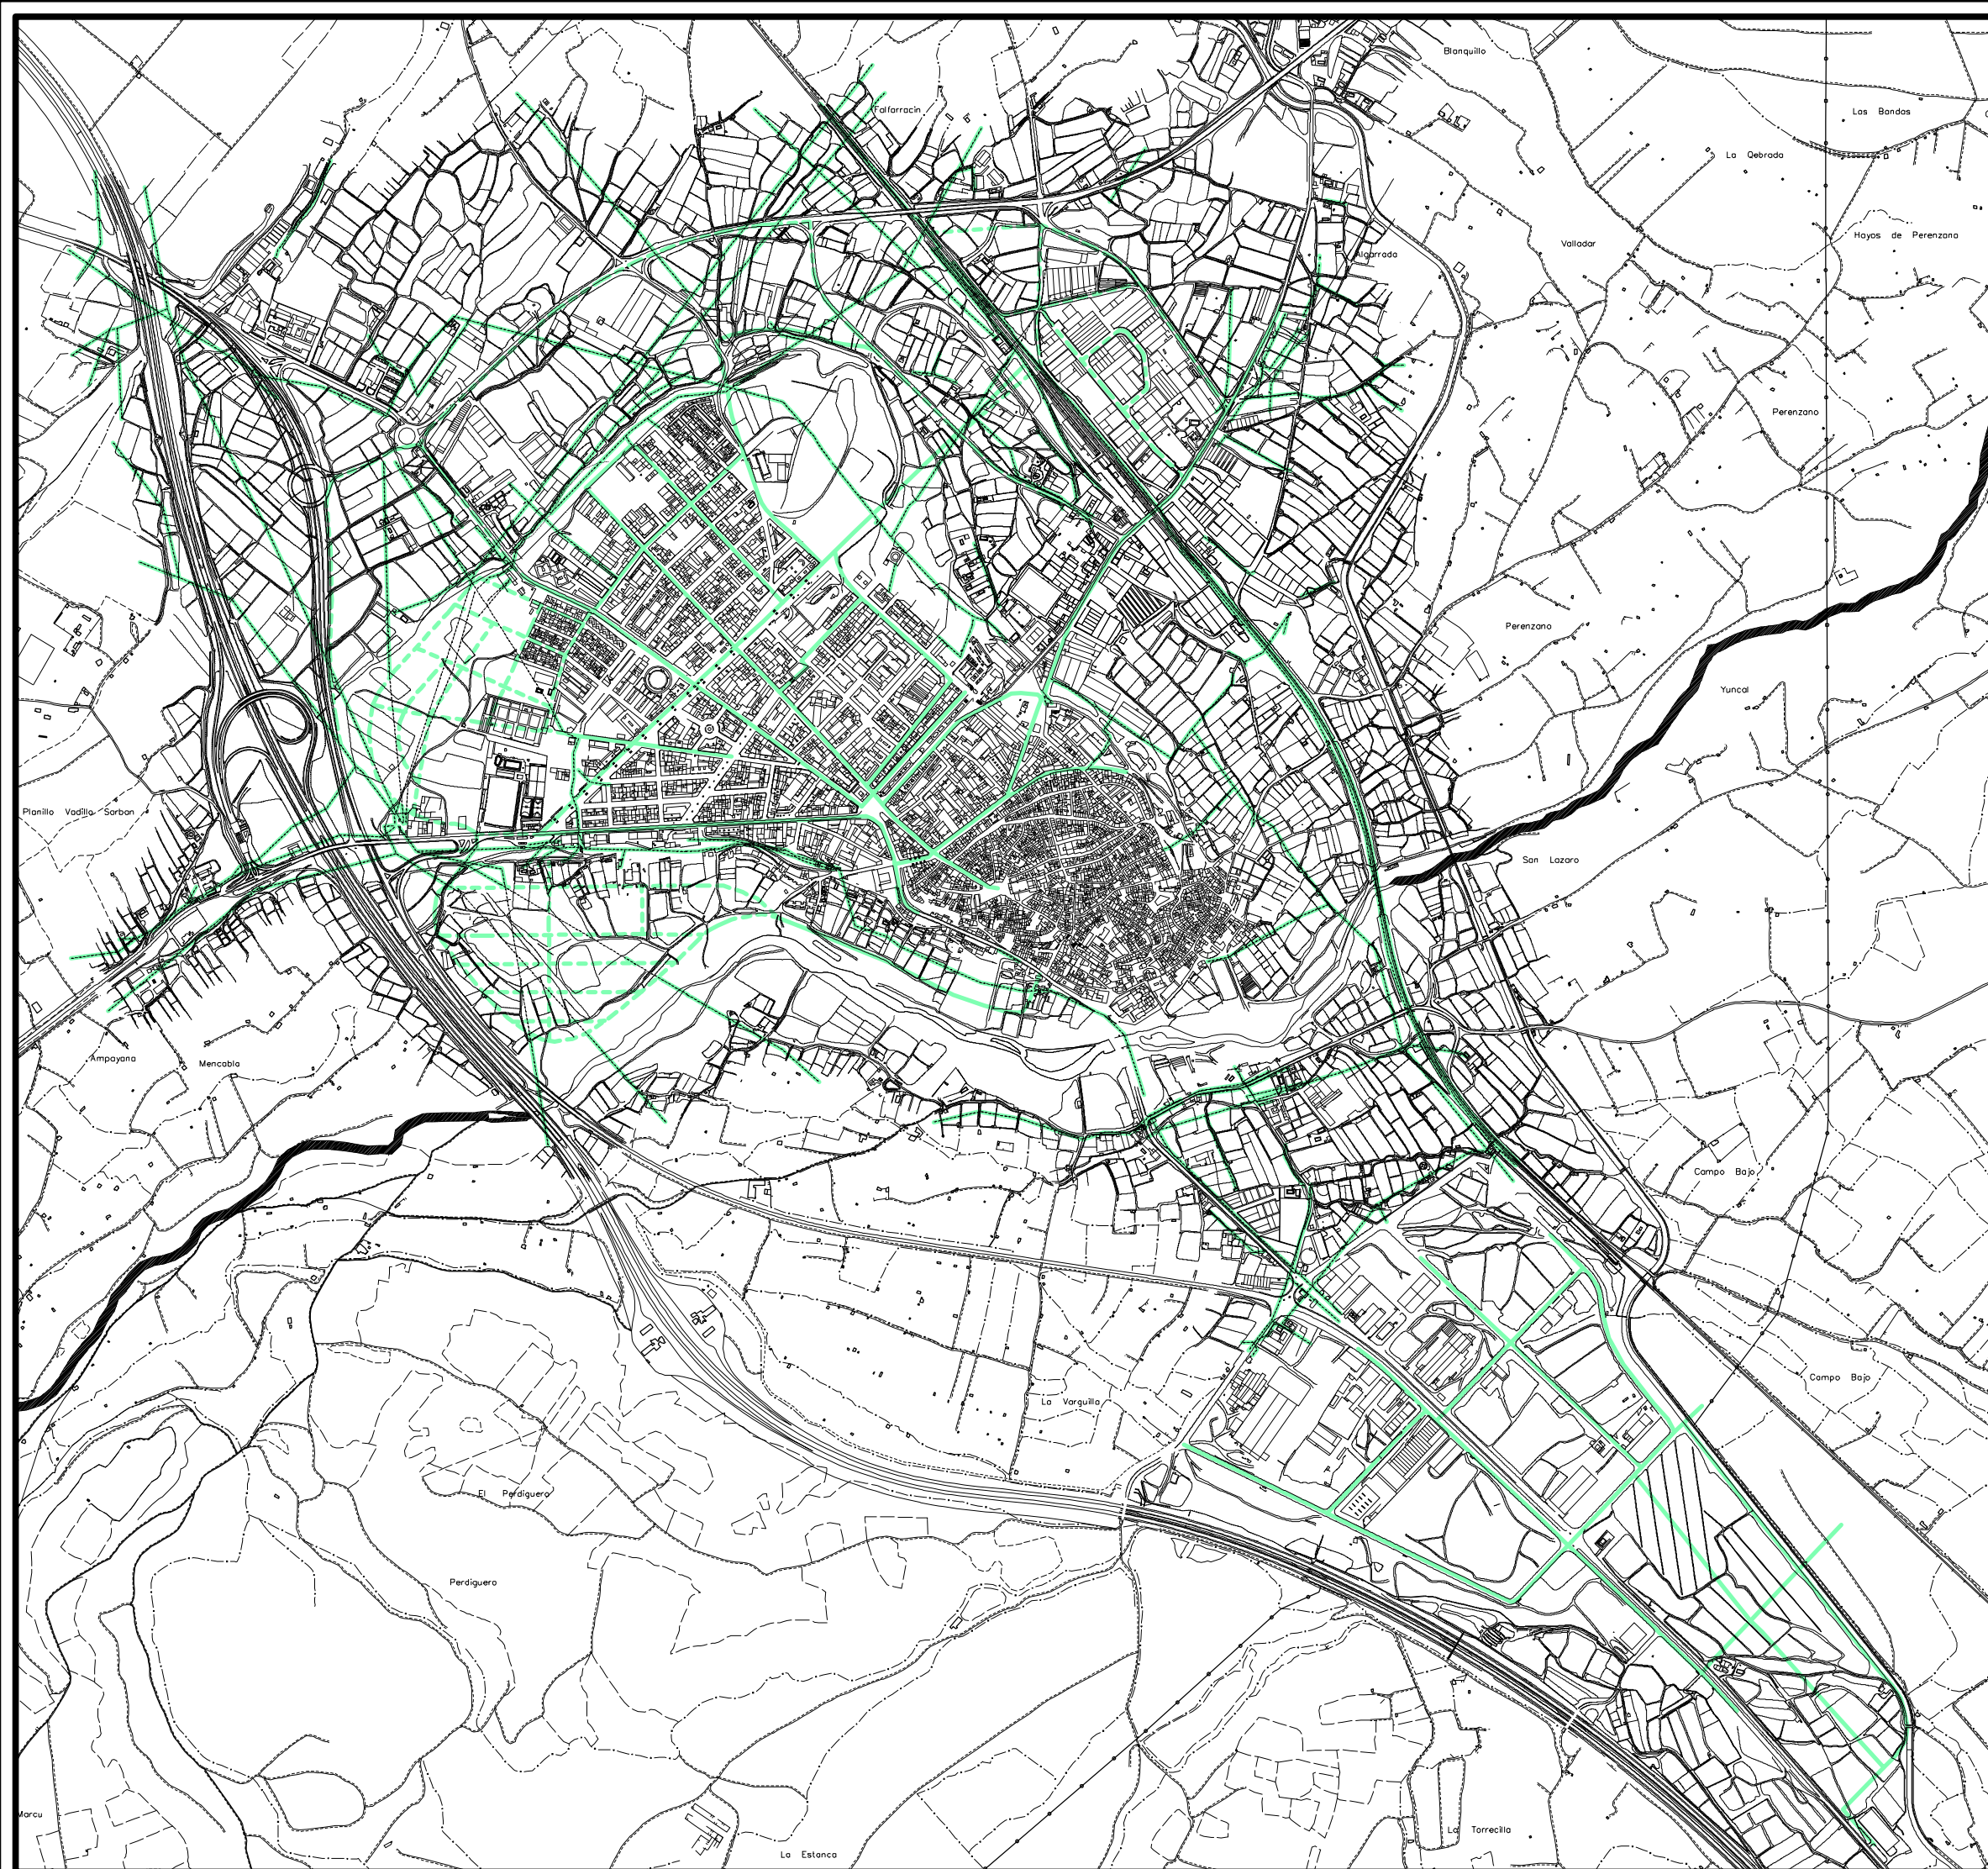

	MODIFICACION PUNTUAL DEL P.G.M. DE CALAHORRA PARA LAS UNIDADES DE EJECUCIÓN UE4 Y UE5 DEL AR-1 DEL P.G.M. 96		PAMPLONA	ENERO 2016
			ESC.	REF.
			PROMOTOR	"HERMANOS PIÑEIRO GIL"
			C/Premin de Inñia 2.bajo.T.948.257716	
PLANO Nº	"OFICINA DE PROYECTOS DE ARQUITECTURA Y URBANISMO MENDEBALDEA 2003 S.L.P." CIF: B31775034		IDENTIFICACION COLEGIAL DE LA SOCIEDAD 950285	
E.A.	ESTADO ACTUAL PLANOS DE ORDENACIÓN: RED DE ENERGIA EXISTENTE		 Fdo. Jesus M. y Antonio Andia Colegiados 633 y 634 del C.O.A.V.N.	
RED DE ENERGIA ELECTRICA EXISTENTE RED DE ENERGIA ELECTRICA PROPUESTA				
 ADAPTACION DEL P.G.O.U. DE CALAHORRA A LA LEY 10/1998, del 2 de Julio, de Ordenación del Territorio y Urbanismo de La Rioja.				
PLANO DE: RED DE ENERGIA ELECTRICA PROPUESTA				
EQUIPO REDACTOR: - CARMELO LOPERENA, Arquitecto - LUIS TURIEL, Arquitecto - NIEVES MENDOZA, Abogada - Mª JOSE NESTARES, Abogada		Fase: TEXTO REFUNDIDO ABRIL 2006		ESCALA: 1/7.500
APROBACION INICIAL: 14-MARZO-2003		APROBACION PROVISIONAL: 29-NOVIEMBRE-2004		PLANO Nº: ORDENACION
		APROBACION DEFINITIVA: 10-NOVIEMBRE-2006		PLANO Nº: O - 4.3
MODIFICADO				