
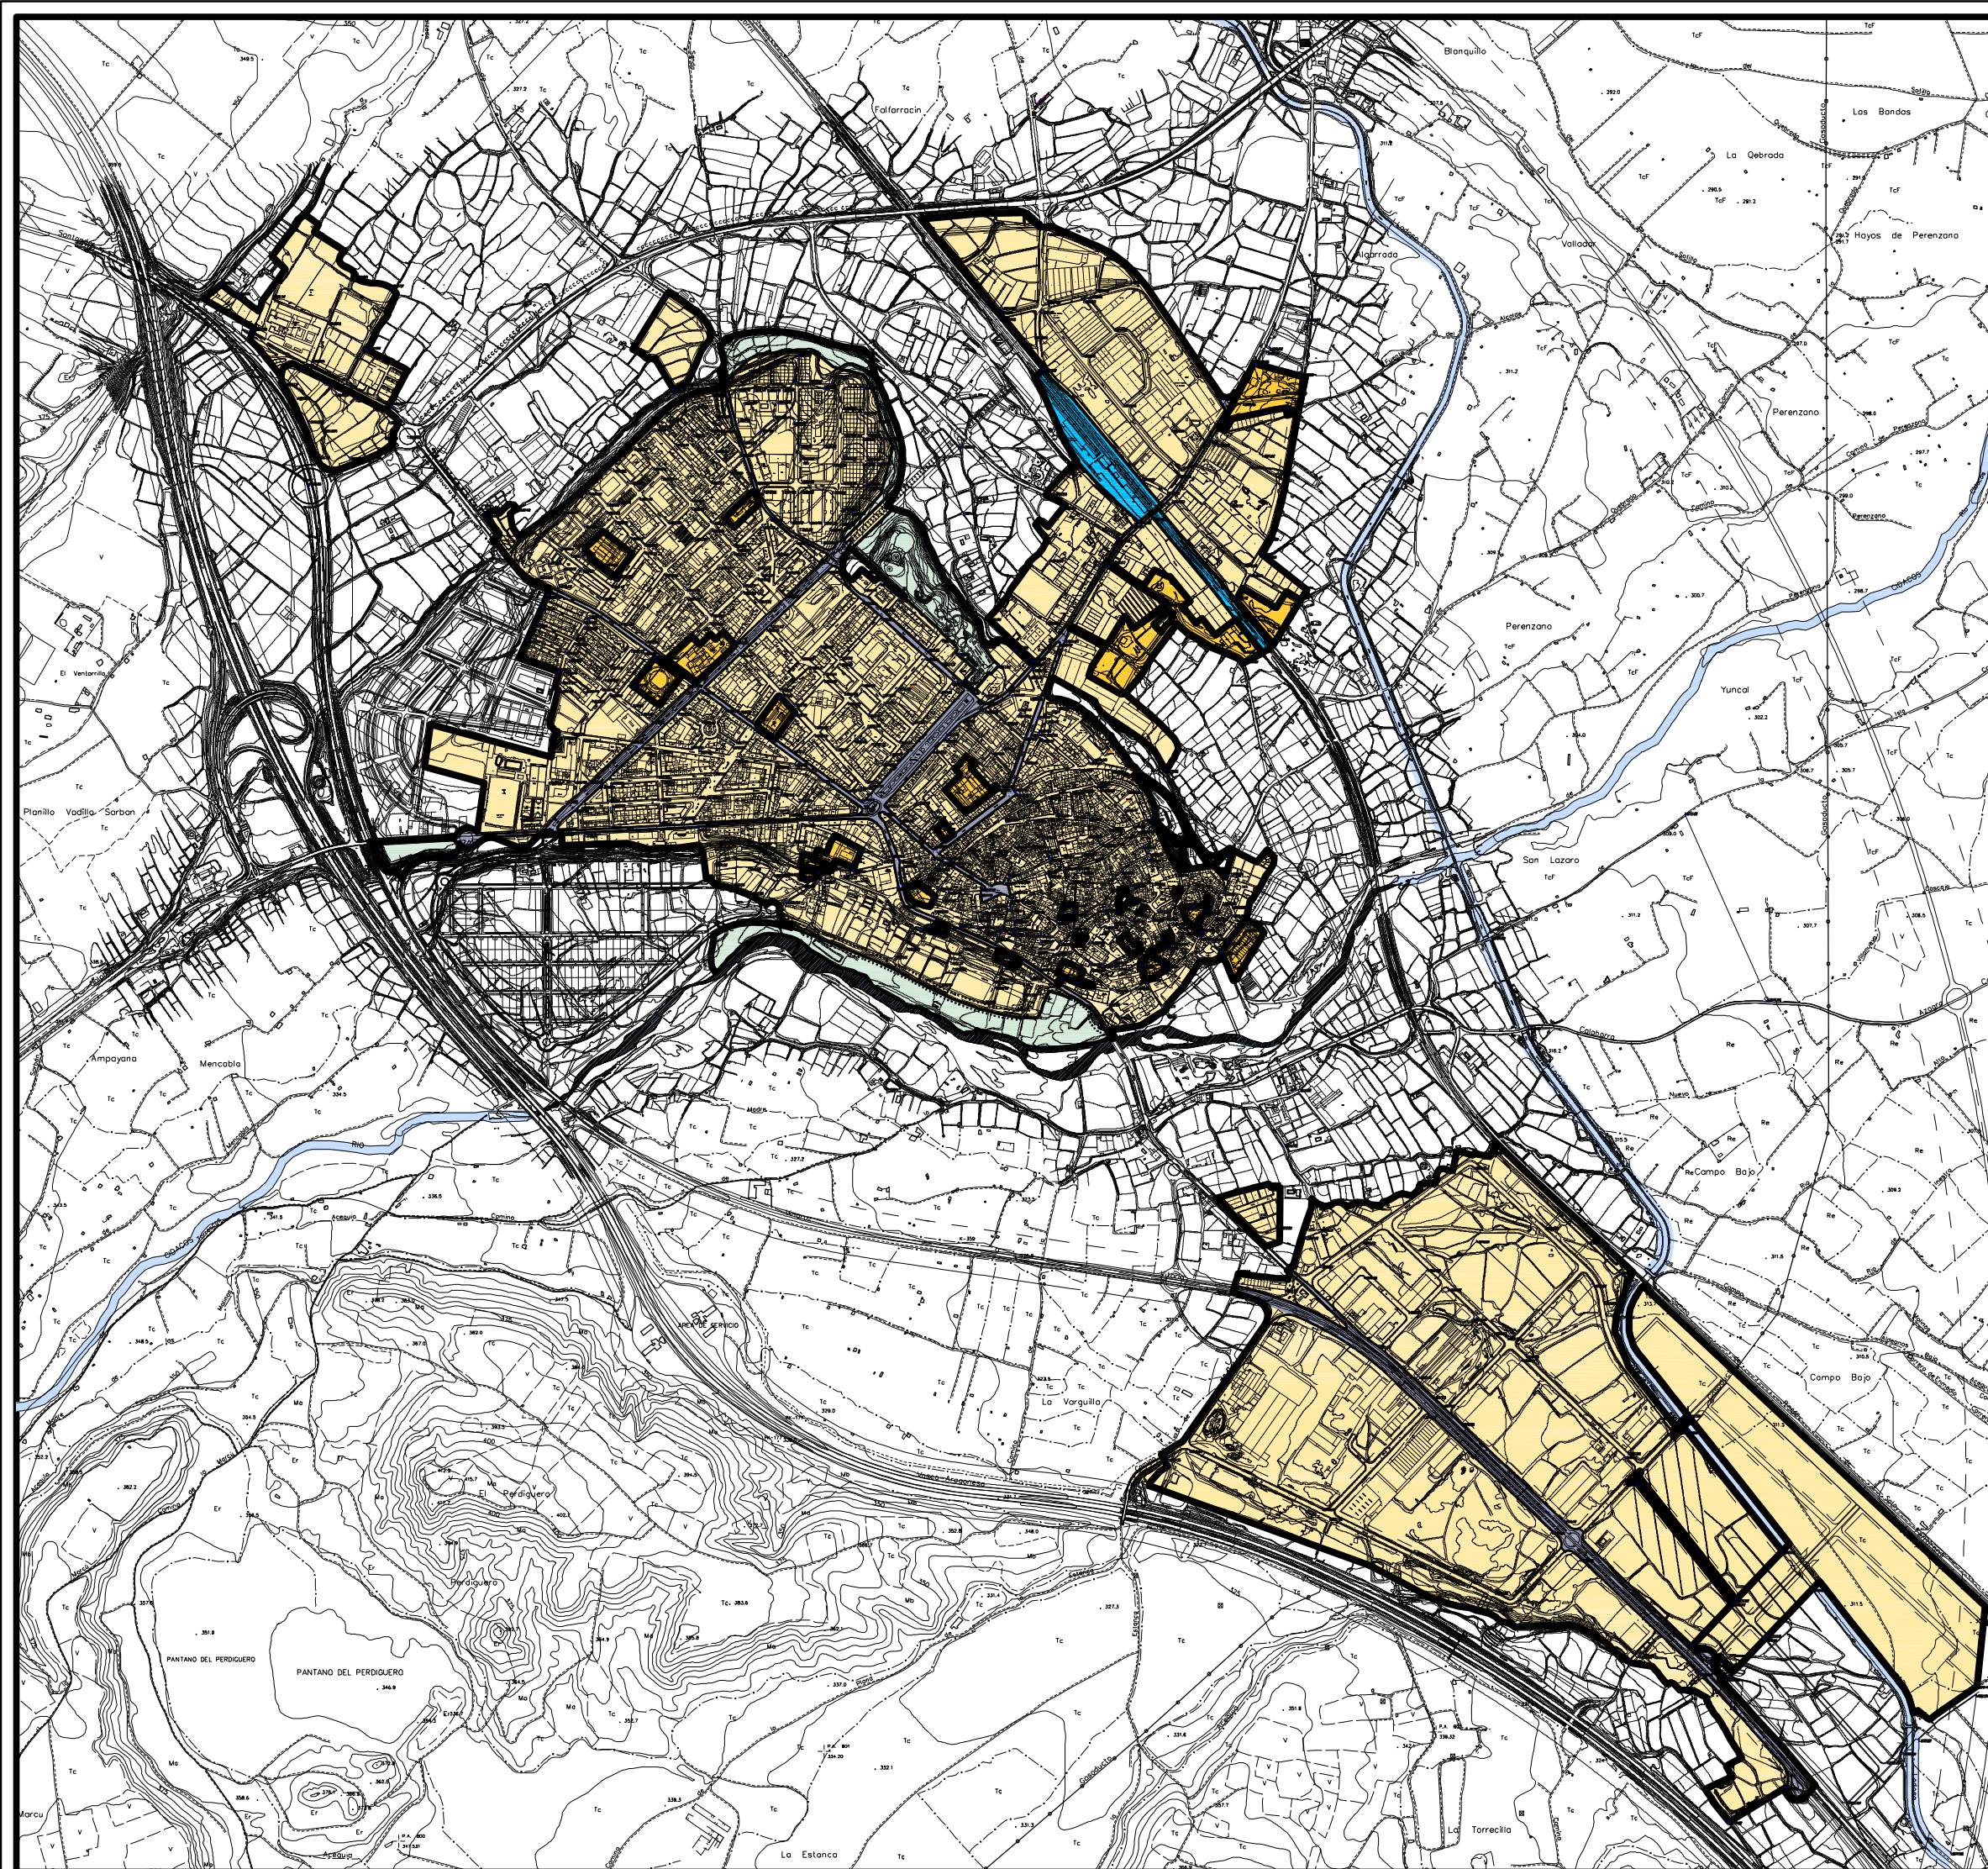



MODIFICACION PUNTUAL DEL P.G.M. DE CALAHORRA PARA LAS UNIDADES DE EJECUCIÓN UE4 Y UE5 DEL AR-1 DEL P.G.M. 96	PAMPLONA	ENERO 2016
	ESC.	REF.
	PROMOTOR "HERMANOS PIÑERO GIL"	
"OFICINA DE PROYECTOS DE ARQUITECTURA Y URBANISMO MENDEBALDEA 2003 S.L.P." CIF: B31775034	C/Premin de Iruña 2.bajo.T.948.257716	
ESTADO MODIFICADO PLANOS DE GESTION: CATEGORIZACIÓN DEL SUELO URBANO	IDENTIFICACION COLEGIAL DE LA SOCIEDAD 950285  Fdo: Jesus M. y Antonio Andia Colegiados 633 y 634 del C.O.A.V.N	

E.M.

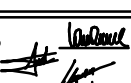

	SUELO URBANO CONSOLIDADO.....	3.083.070 m2
	SUELO URBANO NO CONSOLIDADO.....	124.916 m2
	SISTEMA GENERAL DE INFRAESTRUCTURAS.....	41.019 m2
	SISTEMA GENERAL VIARIO URBANO.....	166.683 m2
	SISTEMA GENERAL DE ZONAS VERDES.....	145.120 m2
TOTAL.....		3.560.808 m2
	CAUCES FLUVIALES	

 ADAPTACION DEL P.G.O.U. DE CALAHORRA A LA LEY 10/1998, del 2 de Julio, de Ordenación del Territorio y Urbanismo de La Rioja.			
PLANOS DE: CATEGORIZACION DEL SUELO URBANO.			
EQUIPO REDACTOR: - CARMELO LOPERENA, Arquitecto - LUIS TURIEL, Arquitecto - NIEVES MENDOZA, Abogada - Mª JOSE NESTARES, Abogada		FOLIO: TEXTO REFUNDIDO ABRIL 2006	
		ESCALA: 1/7.500	
		PLANO DE: GESTION	PLANO Nº: G - 2
APPROBACION FINAL: 14-MARZO-2003		APPROBACION PROVISIONAL: 29-NOVIEMBRE-2004	
		APPROBACION DEFINITIVA: 10-NOVIEMBRE-2006	MODIFICADO: SEPTIEMBRE 2006

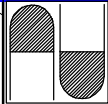

MODIFICACION PUNTUAL DEL P.G.M. DE CALAHORRA PARA LAS UNIDADES DE EJECUCIÓN UE4 Y UE5 DEL AR-1 DEL P.G.M. 96		PAMPLONA	ENERO 2016
PLAN Nº		ESC.	REF.
"OFICINA DE PROYECTOS DE ARQUITECTURA Y URBANISMO MENDEBALDEA 2003 S.L.P." CIF: B31775034		PROMOTOR	
ESTADO MODIFICADO PLANOS DE GESTION: DESAGREGACIÓN PORMENORIZADA		C/Premín de Iruña 2.bajo.T.948.257716	
E.M.		IDENTIFICACION COLEGIAL DE LA SOCIEDAD 550289	
		Fdo: Jesus M. y Antonio Andia Colegiados 633 y 634 del C.O.A.V.N	

	SUELO URBANO CONSOLIDADO (U.C.)
	SUELO URBANO NO CONSOLIDADO (U.E.)
	SISTEMAS GENERALES DE ZONAS VERDES (S.G.Z.V.)



**ADAPTACION DEL P.G.O.U. DE CALAHORRA
A LA LEY 10/1998,
del 2 de Julio, de Ordenación del Territorio y
Urbanismo de La Rioja.**

PLANO DE: DESAGREGACION PORMENORIZADA DEL SUELO URBANO. CASCO ANTIGUO.			
EQUIPO REDACTOR: - CARMELO LOPERENA, Arquitecto - LUIS TURIEL, Arquitecto - NIEVES MENDOZA, Abogada - Mª JOSE NESTARES, Abogada		FOLIO: TEXTO REFUNDIDO ABRIL 2006	
APPROBACION INICIAL: 14-MARZO-2003		APPROBACION PROVISIONAL: 29-NOVIEMBRE-2004	
APPROBACION DEFINITIVA: 10-NOVIEMBRE-2006		MODIFICADO: SEPTIEMBRE 2006	
PLAN DE: GESTION		PLANO Nº: G - 3.1	
Escala: 1/2.000			

MODIFICACION PUNTUAL DEL P.G.M. DE CALAHORRA
PARA LAS UNIDADES DE EJECUCIÓN UE4 Y UE5
DEL AR-1 DEL P.G.M. 96

PLAN Nº

E.M.

PAMPLONAENERO 2016

ESC.REF.

PROMOTOR

"HERMANOS PIÑERO GIL"

"OFICINA DE PROYECTOS DE ARQUITECTURA Y
URBANISMO MENDEBALDEA 2003 S.L.P." CIF: B31775034

C/Premín de Iruña 2.bajo.T.948.257

IDENTIFICACION COLEGIAL DE LA SOCIEDAD: 652

Fdo: Jesus M. y Antonio Andia
Colegiados 633 y 634 del C.O.A.V.N

A VIVIENDA COLECTIVA

B VIVIENDA UNIFAMILIAR

C SERVICIOS TERCIARIOS

D USOS DOTACIONALES E INSTITUCIONALES

E USOS COMERCIALES

F INDUSTRIAL

F-1 INDUSTRIA DE INTENSIDAD I

F-2 INDUSTRIA DE INTENSIDAD II

F-3 INDUSTRIA DE INTENSIDAD III

F-4 INDUSTRIA PARCELA DE >10.000 m2

G USOS ESPECIALES

H TALLERES

I GARAJE - ALMACEN

AYUNTAMIENTO DE CALAHORRA

ADAPTACION DEL P.G.O.U. DE CALAHORRA
A LA LEY 10/1998,
del 2 de Julio, de Ordenación del Territorio y
Urbanismo de La Rioja.

PLAN DE:

UNIDADES BASICAS

EQUIPO REDACTOR:
- CARMELO LOPERENA, Arquitecto
- LUIS TURIEL, Arquitecto
- NIEVES MENDOZA, Abogada
- Mª JOSE NESTARES, Abogada

APPROBACION INICIAL

APPROBACION PROVISIONAL

APPROBACION DEFINITIVA

MODIFICADO

FECHA: TEXTO REFUNDIDO
ABRIL 2006

ESCALA: 1/5.00

PLAN DE: GESTION

PLAN Nº: G - 5.




	MODIFICACION PUNTUAL DEL P.G.M. DE CALAHORRA PARA LAS UNIDADES DE EJECUCIÓN UE4 Y UE5 DEL AR-1 DEL P.G.M. 96		ESC.	REF.
	PLANOS DE GESTION:		PROMOTOR	
	ESTADO MODIFICADO		"HERMANOS PIÑERO GIL"	
E.M.	PLANOS DE GESTION:		C/Premin de Inñia 2.bajo.T.948.257	
	UNIDADES BASICAS		IDENTIFICACION COLEGIAL DE LA SOCIEDAD: 899	
			Fdo. Jesus M. y Antonio Andia Colegiados 633 y 634 del C.O.A.V.N	



- A VIVIENDA COLECTIVA
- B VIVIENDA UNIFAMILIAR
- C SERVICIOS TERCARIOS
- D USOS DOTACIONALES E INSTITUCIONALES
- E USOS COMERCIALES
- F INDUSTRIAL
- F-1 INDUSTRIA DE INTENSIDAD I
- F-2 INDUSTRIA DE INTENSIDAD II
- F-3 INDUSTRIA DE INTENSIDAD III
- F-4 INDUSTRIA PARCELA DE >10.000 m2
- G USOS ESPECIALES
- H TALLERES
- I GARAJE - ALMACEN

ADAPTACION DEL P.G.O.U. DE CALAHORRA A LA LEY 10/1998, del 2 de Julio, de Ordenación del Territorio y Urbanismo de La Rioja.			
PLANOS DE: UNIDADES BASICAS			
EQUIPO REDACTOR: - CARMELO LOPERENA, Arquitecto - LUIS TURIEL, Arquitecto - NIEVES MENDOZA, Abogada - Mª JOSE NESTARES, Abogada		FECHA: TEXTO REFUNDIDO ABRIL 2006	ESCALA: 1/5.00
APROBACION FINAL: 14-MARZO-2003		APROBACION PROVISIONAL: 29-NOVIEMBRE-2004	APROBACION DEFINITIVA: 10-NOVIEMBRE-2006
		PLANOS DE: GESTION	PLANOS Nº: G - 5..
		MODIFICADO	

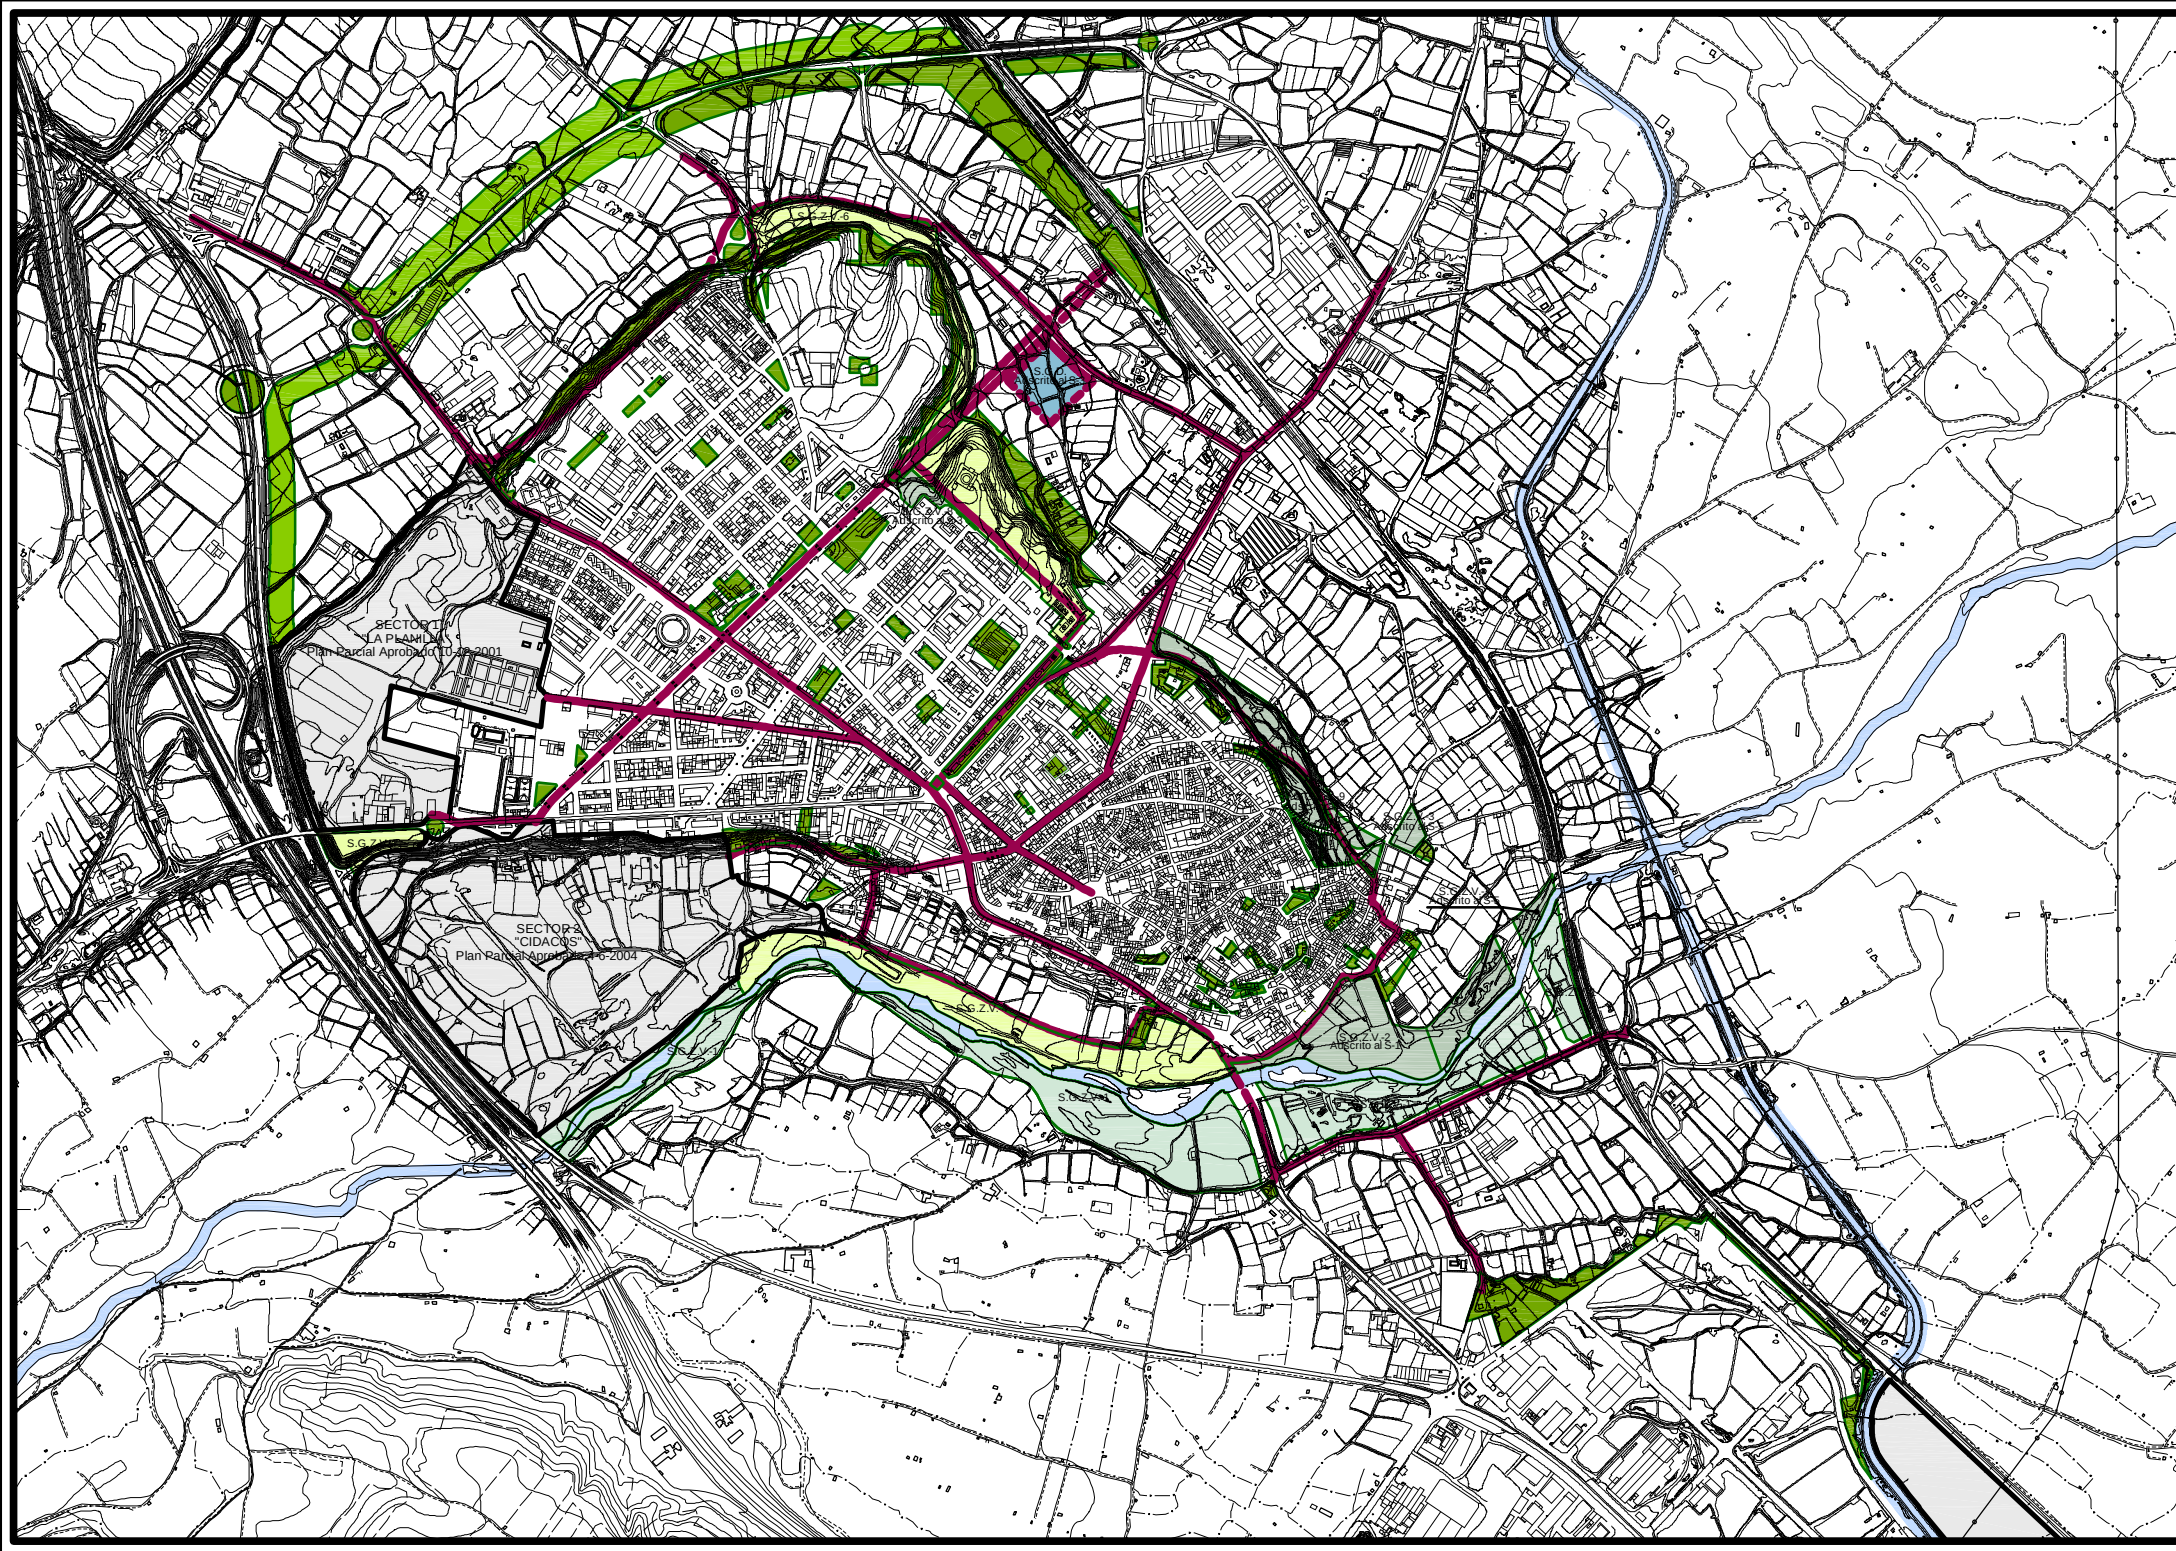

	MODIFICACION PUNTUAL DEL P.G.M. DE CALAHORRA PARA LAS UNIDADES DE EJECUCION UE4 Y UES DEL AR-1 DEL P.G.M. 96		PAMPLONA ENERO 2008
	ESC.	REF.	
PLANO Nº	"OFICINA DE PROYECTOS DE ARQUITECTURA Y URBANISMO MENDEBALDEA 2003 S.L.P." CIF: B31775034		C/Premin de Iruña 2, bpto.1 948.25716
E.M.	ESTADO MODIFICADO. PLANOS DE GESTION: SISTEMA GENERAL DE ZONAS VERDES		IDENTIFICACION COMUNAL LA RIOJA 2008
			 Consejeros 1º y 2º de la C.C.A.U.

- CAUCES FLUVIALES
- SISTEMA GENERAL DE ZONA VERDE EN SUELO URBANO
- SISTEMA GENERAL DE ZONA VERDE EN SUELO URBANIZABLE DELIMITADO
- SISTEMA GENERAL DOTACIONAL EN SUELO URBANIZABLE DELIMITADO
- SISTEMA GENERAL DE ZONA VERDE EN SUELO URBANIZABLE NO DELIMITADO
- ZONAS VERDES EXISTENTES Y PREVISTAS EN DESARROLLO DE PLANEAMIENTO
- RECORRIDOS PEATONALES

**ADAPTACION DEL P.G.O.U. DE CALAHORRA
A LA LEY 10/1988,
del 2 de Julio, de Ordenación del Territorio y
Urbanismo de La Rioja.**

SISTEMAS GENERALES DE ZONAS VERDES, ZONAS VERDES EXISTENTES Y
PREVISTAS EN DESARROLLO DE PLANEAMIENTO Y RECORRIDOS PEATONALES.

COORDINADORES: CARMELO L. OPIRENA, Arquitecto LUIS TURRES, Arquitecto NEVES MENDOZA, Arquitecta Mª JOSE NESTARES, Arquitecta	TEXTO REFUNDIDO ABRIL 2008	ESCALA 1/5.000
APROBACION LOCAL 14-MARZO-2008	APROBACION REGIONAL 28-NOVIEMBRE-2004	APROBACION URBANISTICA 10-NOVIEMBRE-2008