

GRUPO 4 PLANOS NO VINCULANTES

PLANOS DE ALZADOS Y PLANTAS UB1 A UB5

NV-01 PLANTAS TIPO UB1

NV-02 ALZADOS TIPO UB1

NV-03 PLANTAS Y ALZADOS TIPO UB2

NV-04 PLANTAS Y ALZADOS TIPO UB3

NV-05 PLANTAS TIPO UB4


NV-06 ALZADOS TIPO UB4

NV-07 PLANTAS TIPO UB5

NV-08 ALZADOS TIPO UB5



PLANTA VIVIENDAS
4 X 8=32 VIVS.

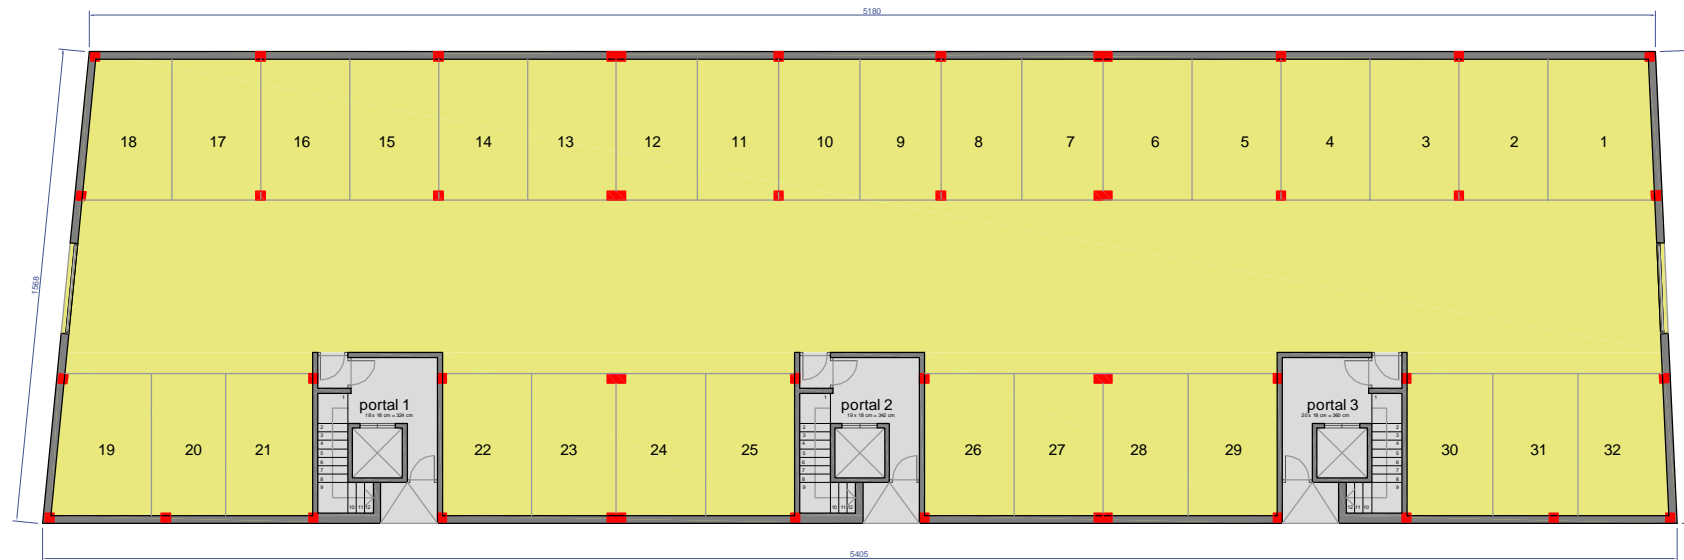

PLANTA BAJA

VIAL DE ACCESO →


UB-1 PB+4 APROV. HOMOGENEIZADO			
	SUP/m ²	Coef. HOM.	Aprov. UAs
SUELO	825	0,10	83 UA
GARAJES	750	0,45	338 UA
PORTALES	75	1,00	75 UA
P-1 VIVS.	737	1,00	737 UA
P-2 VIVS.	737	1,00	737 UA
P-3 VIVS.	737	1,00	737 UA
P-4 VIVS.	737	1,00	737 UA
TOTAL			3.446 UA

- VIVIENDAS
- COMUNICACION VERTICAL
- COCHERAS
- GARAJE
- PORTALES Y COMUNIDAD

	MODIFICACION PUNTUAL DEL P.G.M. DE CALAHORRA PARA LAS UNIDADES DE EJECUCIÓN UE4 Y UE5 DE LA UC-1, Y SUELO DE LA UC-3	PAMPLONA	ENERO 2016
		ESC. 1/250	REF.
PLANO Nº	"OFICINA DE PROYECTOS DE ARQUITECTURA Y URBANISMO MENDEBALDEA 2003 S.L.P." CIF: B31775034	PROMOTOR "HERMANOS PIÑEIRO GIL"	
NV 01	CONTENIDO DE LA PROPUESTA PLANOS NO VINCULANTES PLANTAS Y ALZADOS UB-2	IDENTIFICACION COLEGAL DE LA SOCIEDAD: 9528 Fdo: Jesus M. y Antonio Andia Colegiados 633 y 634 del C.O.A.V.N	



ALZADO FRONTAL ACOTADO

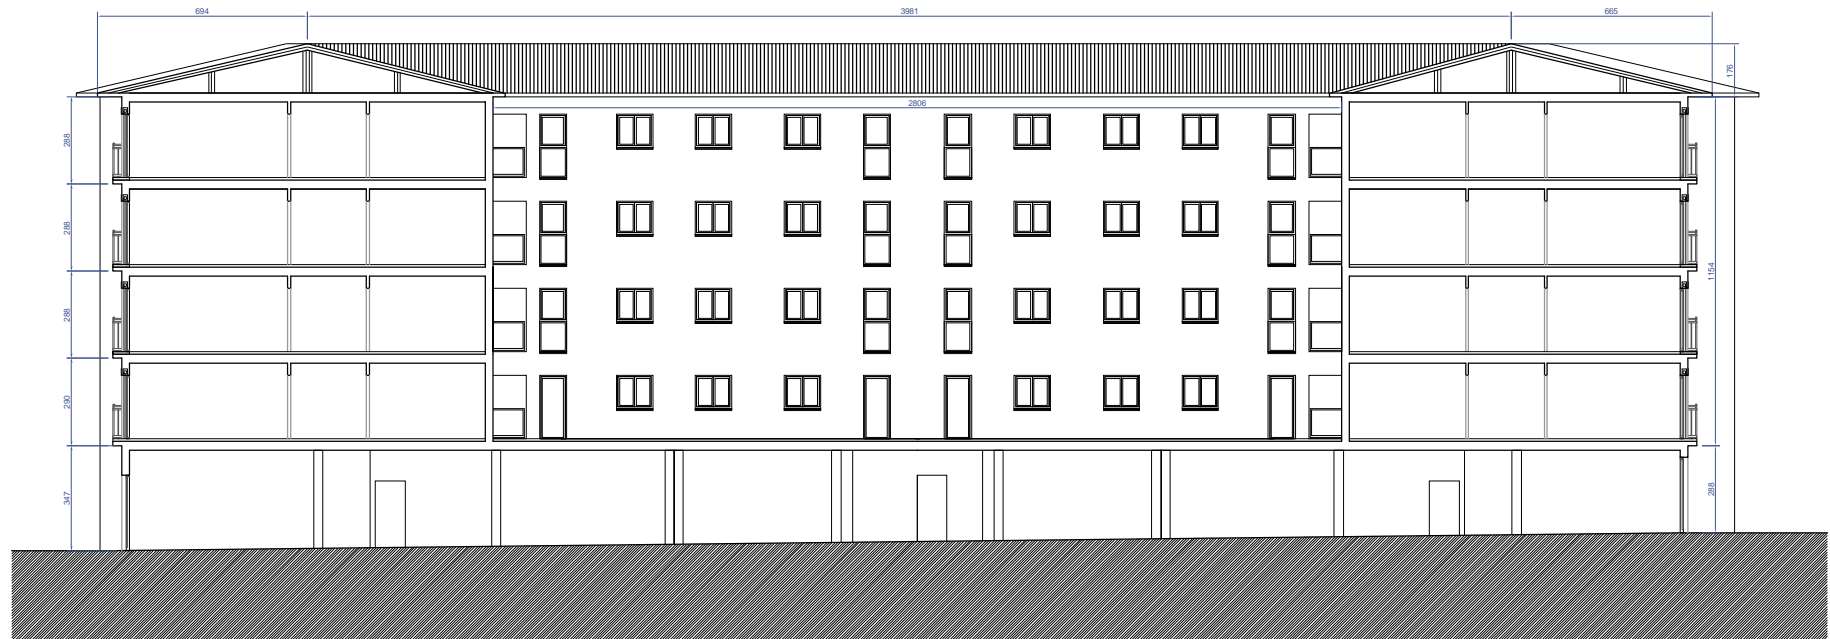

ALZADO FRONTAL ACOTADO

	MODIFICACION PUNTUAL DEL P.G.M. DE CALAHORRA PARA LAS UNIDADES DE EJECUCIÓN UE4 Y UE5 DE LA UC-1, Y SUELO DE LA UC-3	PAMPLONA ENERO 2016 ESC. 1/250 REF.
	OFICINA DE PROYECTOS DE ARQUITECTURA Y URBANISMO MENDEBALDEA 2003 S.L.P. CIF: B31775034	C/Premín de Iruña 2,bajo,T.948.257711 <small>IDENTIFICACION COLEGIAL DE LA SOCIEDAD: 9528</small>
PLANO Nº NV 02	CONTENIDO DE LA PROPUESTA PLANOS NO VINCULANTES PLANTAS Y ALZADOS UB-2	 <small>Fdo: Jesús M. y Antonio Andía Colegiados 633 y 634 del C.O.A.V.N</small>




ALZADO FRONTAL



PLANTA VIVIENDAS
4 X 3=12 VIVS.



ALZADO TRASERO

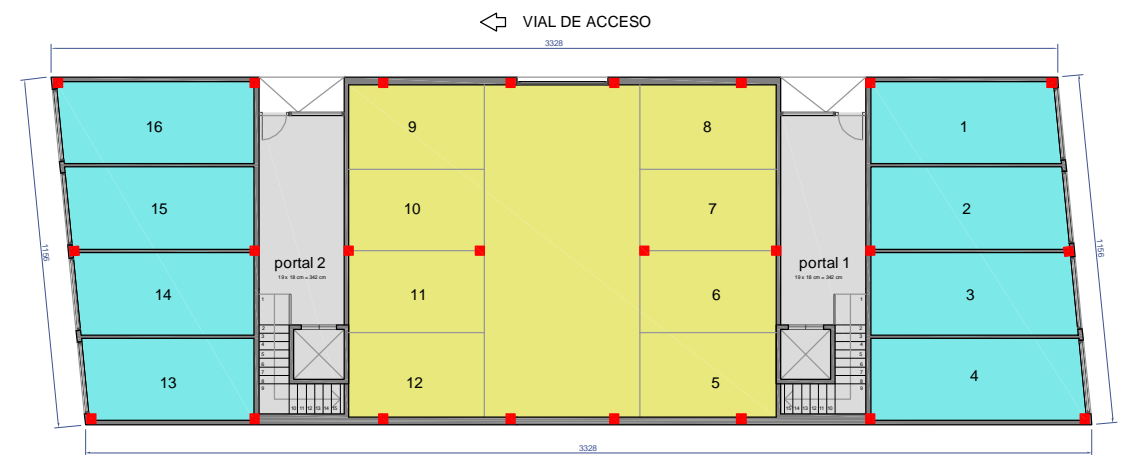

PLANTA BAJA

UB-3 PB+3 APROV. HOMOGENEIZADO			
	SUP/m ²	Coef. HOM.	Aprov. UAs
SUELO	382	0,10	38 UA
GARAJES	310	0,45	140 UA
PORTALES	72	1,00	72 UA
P-1 VIVS.	395	1,00	395 UA
P-2 VIVS.	395	1,00	395 UA
P-3 VIVS.	395	1,00	395 UA
TOTAL			1.437 UA

- VIVIENDAS
- COMUNICACION VERTICAL
- COCHERAS
- GARAJE
- PORTALES Y COMUNIDAD

	MODIFICACION PUNTUAL DEL P.G.M. DE CALAHORRA PARA LAS UNIDADES DE EJECUCIÓN UE4 Y UE5 DE LA UC-1, Y SUELO DE LA UC-3	PAMPLONA	ENERO 2016
		ESC.	1/250
		REF.	
		PROMOTOR	"HERMANOS PIÑEIRO GIL"
PLANO Nº	"OFICINA DE PROYECTOS DE ARQUITECTURA Y URBANISMO MENDEBALDEA 2003 S.L.P." CIF: B31775034	C/Premin de Iruña 2,bajo.T.948.257711	
NV 03	CONTENIDO DE LA PROPUESTA PLANOS NO VINCULANTES PLANTAS Y ALZADOS UB-2	IDENTIFICACION COLEGIAL DE LA SOCIEDAD: 9928	
		Fdo: Jesus M. y Antonio Andia Colegiados 633 y 634 del C.O.A.V.N	



ALZADO FRONTAL



PLANTA VIVIENDAS
4 X 3=12 VIVS.



ALZADO TRASERO




ZONA VERDE TRASERA
PLANTA BAJA


UB-3 PB+3 APROV. HOMOGENEIZADO			
	SUP/m ²	Coef. HOM.	Aprov. UAs
SUELO	382	0,10	38 UA
GARAJES	310	0,45	140 UA
PORTALES	72	1,00	72 UA
P-1 VIVS.	395	1,00	395 UA
P-2 VIVS.	395	1,00	395 UA
P-3 VIVS.	395	1,00	395 UA
TOTAL			1.437 UA

- VIVIENDAS
- COMUNICACION VERTICAL
- COCHERAS
- GARAJE
- PORTALES Y COMUNIDAD

	MODIFICACION PUNTUAL DEL P.G.M. DE CALAHORRA PARA LAS UNIDADES DE EJECUCIÓN UE4 Y UE5 DE LA UC-1, Y SUELO DE LA UC-3	PAMPLONA	ENERO 2016
		ESC.	1/250
		PROMOTOR	"HERMANOS PIÑEIRO GIL"
PLANO Nº	"OFICINA DE PROYECTOS DE ARQUITECTURA Y URBANISMO MENDEBALDEA 2003 S.L.P." CIF: B31775034	C/Premin de Iruña 2,bajo.T.948.257711	
NV 04	CONTENIDO DE LA PROPUESTA PLANOS NO VINCULANTES PLANTAS Y ALZADOS UB-3	IDENTIFICACION COLEGAL DE LA SOCIEDAD: 9528	
		 Fdo: Jesus M. y Antonio Andia Colegiados 633 y 634 del C.O.A.V.N	

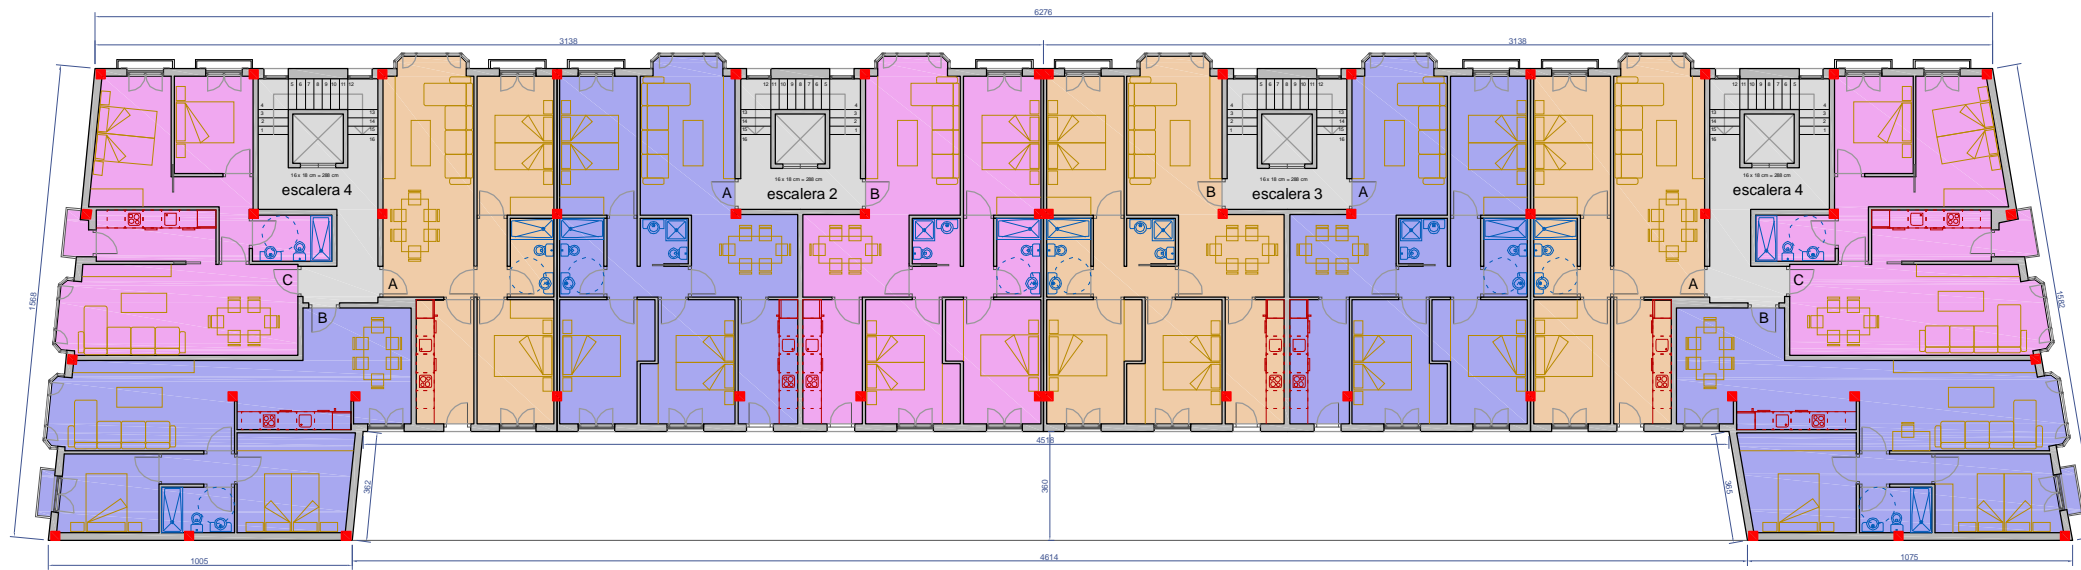

PLANTA VIVIENDAS
10 X 3=30 VIVS.

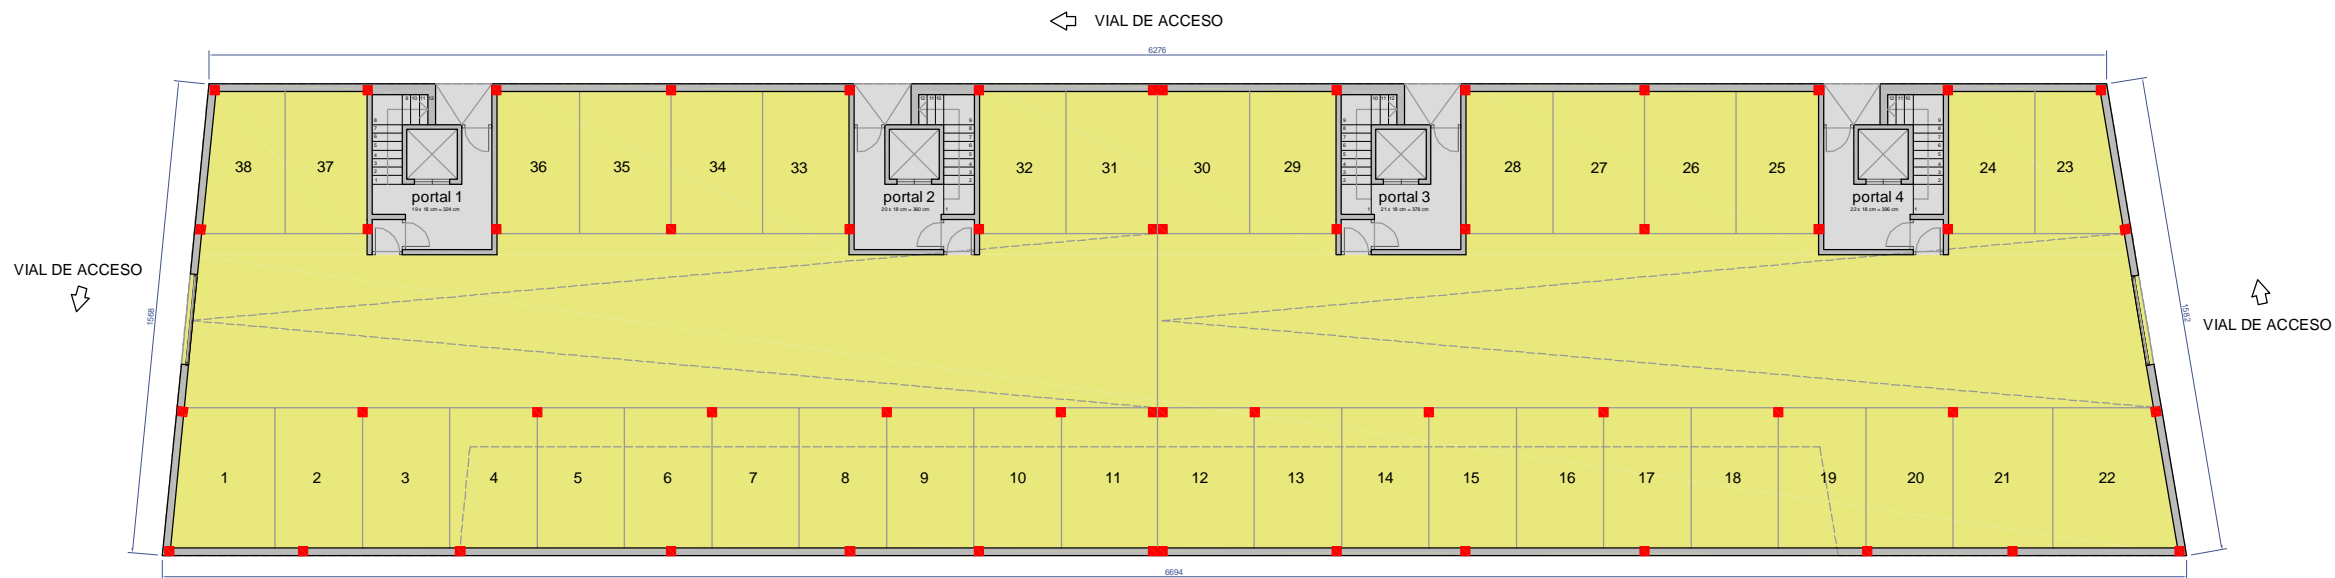

PLANTA BAJA

UB-4 PB+3 APROV. HOMOGENEIZADO			
	SUP/m ²	Coef. HOM.	Aprov. UAs
SUELO	1.012	0,10	101 UA
GARAJES	912	0,45	410 UA
PORTALES	100	1,00	100 UA
P-1 VIVS.	865	1,00	865 UA
P-2 VIVS.	865	1,00	865 UA
P-3 VIVS.	865	1,00	865 UA
TOTAL			3.208 UA

- VIVIENDAS
- COMUNICACION VERTICAL
- GARAJE
- PORTALES Y COMUNIDAD


	MODIFICACION PUNTUAL DEL P.G.M. DE CALAHORRA PARA LAS UNIDADES DE EJECUCIÓN UE4 Y UE5 DE LA UC-1, Y SUELO DE LA UC-3	PAMPLONA	ENERO 2016
		ESC. 1/250	REF.
PLANO Nº	"OFICINA DE PROYECTOS DE ARQUITECTURA Y URBANISMO MENDEBALDEA 2003 S.L.P." CIF: B31775034	PROMOTOR "HERMANOS PIÑEIRO GIL"	
NV 05	CONTENIDO DE LA PROPUESTA PLANOS NO VINCULANTES PLANTAS TIPO UB-4	C/Premin de Iruña 2,bajo,T.948.257711 IDENTIFICACION COLEGAL DE LA SOCIEDAD: 9528 Fdo: Jesus M. y Antonio Andia Colegiados 633 y 634 del C.O.A.V.N	





ALZADO FRONTAL ACOTADO



SECCION LONGITUDINAL 2

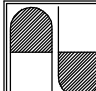
	MODIFICACION PUNTUAL DEL P.G.M. DE CALAHORRA PARA LAS UNIDADES DE EJECUCIÓN UE4 Y UE5 DE LA UC-1, Y SUELO DE LA UC-3	PAMPLONA ENERO 2016 ESC. 1/250 REF.
	PLANO Nº NV 06	"OFICINA DE PROYECTOS DE ARQUITECTURA Y URBANISMO MENDEBALDEA 2003 S.L.P." CIF: B31775034 CONTENIDO DE LA PROPUESTA PLANOS NO VINCULANTES ALZADOS TIPO UB-4

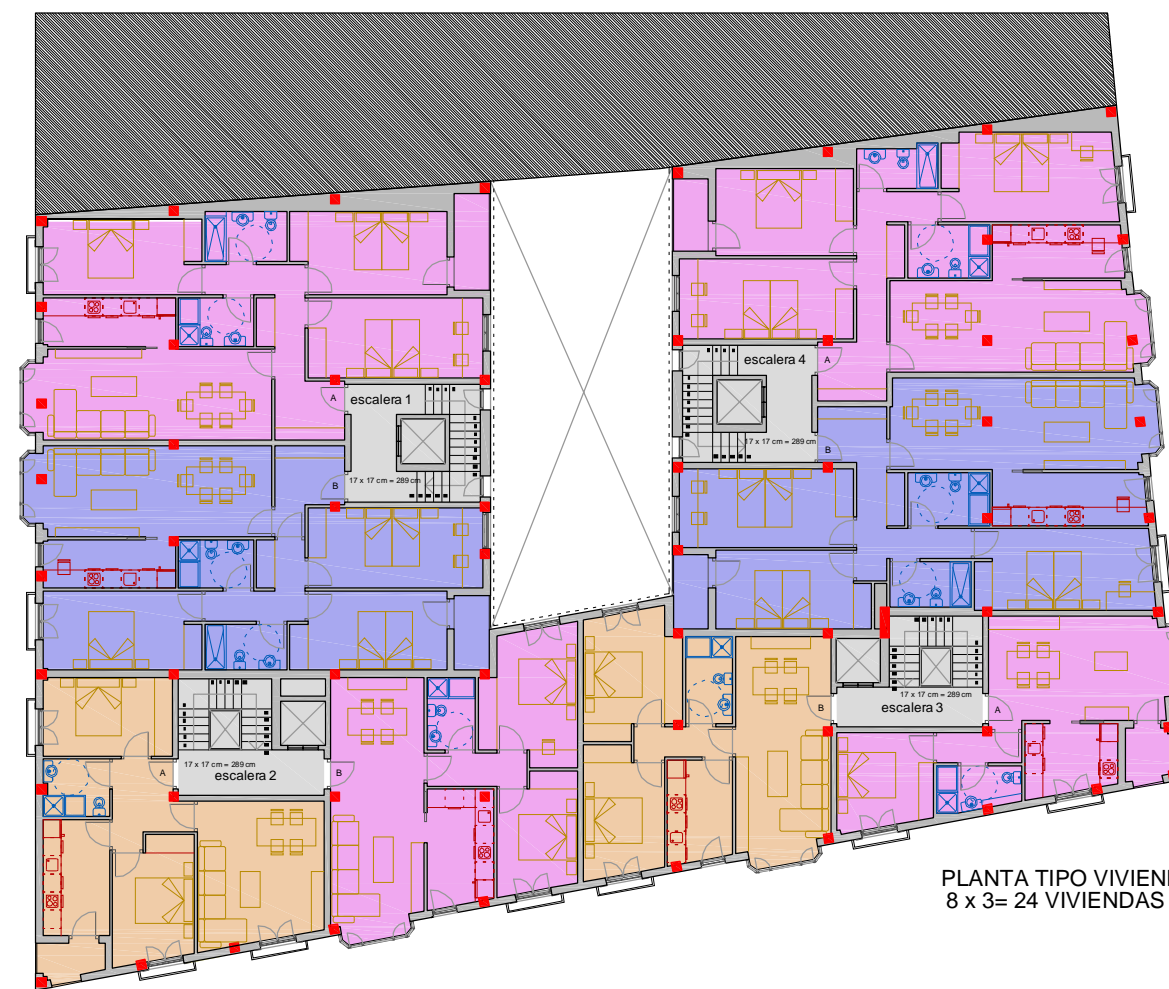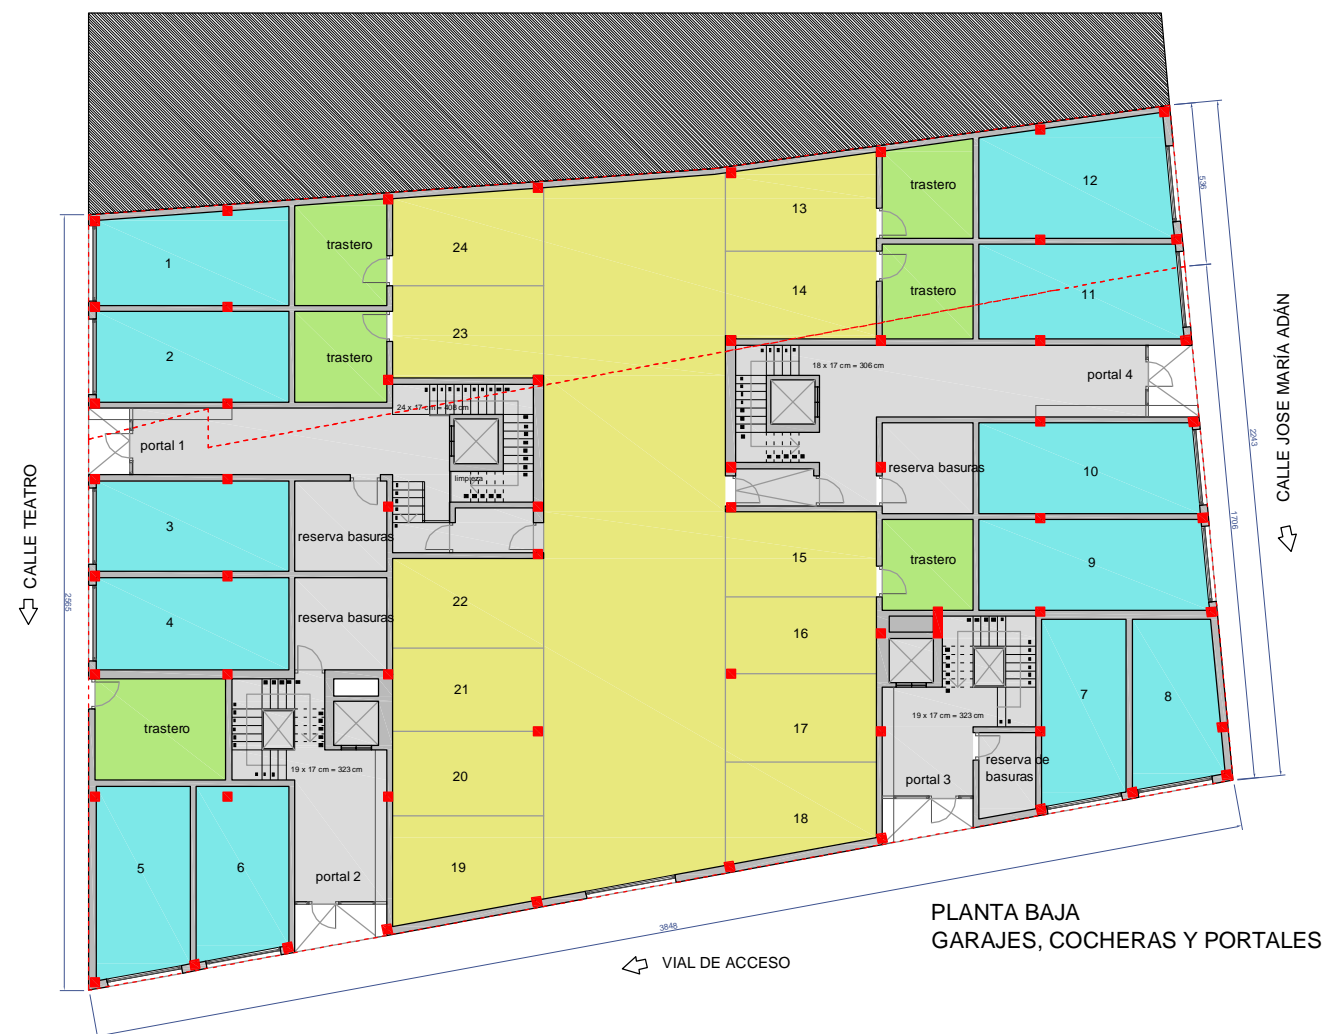

UB-3 PB+3 APROV. HOMOGENEIZADO			
	SUP/m ²	Coef. HOM.	Aprov. UAs
SUELO	643	0,10	64 UA
GARAJES	234	0,45	105 UA
COCHERAS	215	0,45	97 UA
PORTALES	194	1,00	194 UA
P-1 VIVS.	605	1,00	605 UA
P-2 VIVS.	605	1,00	605 UA
P-3 VIVS.	605	1,00	605 UA
TOTAL			2.277 UA

- VIVIENDAS
- COMUNICACION VERTICAL
- COCHERAS
- GARAJE
- TRASTEROS
- PORTALES Y COMUNIDAD

	MODIFICACION PUNTUAL DEL P.G.M. DE CALAHORRA PARA LAS UNIDADES DE EJECUCIÓN UE4 Y UE5 DE LA UC-1, Y SUELO DE LA UC-3	PAMPLONA ENERO 2016
	"OFICINA DE PROYECTOS DE ARQUITECTURA Y URBANISMO MENDEBALDEA 2003 S.L.P." CIF: B31775034	ESC. 1/250 REF. PROMOTOR "HERMANOS PIÑEIRO GIL"
NV 07	CONTENIDO DE LA PROPUESTA PLANOS NO VINCULANTES PLANTAS TIPO UB-5	C/Premin de Iruña 2,bajo.T.948.257711 IDENTIFICACION COLEGAL DE LA SOCIEDAD: 9628 Foto: Jesus M. y Antonio Andia Colegiados 633 y 634 del C.O.A.V.N

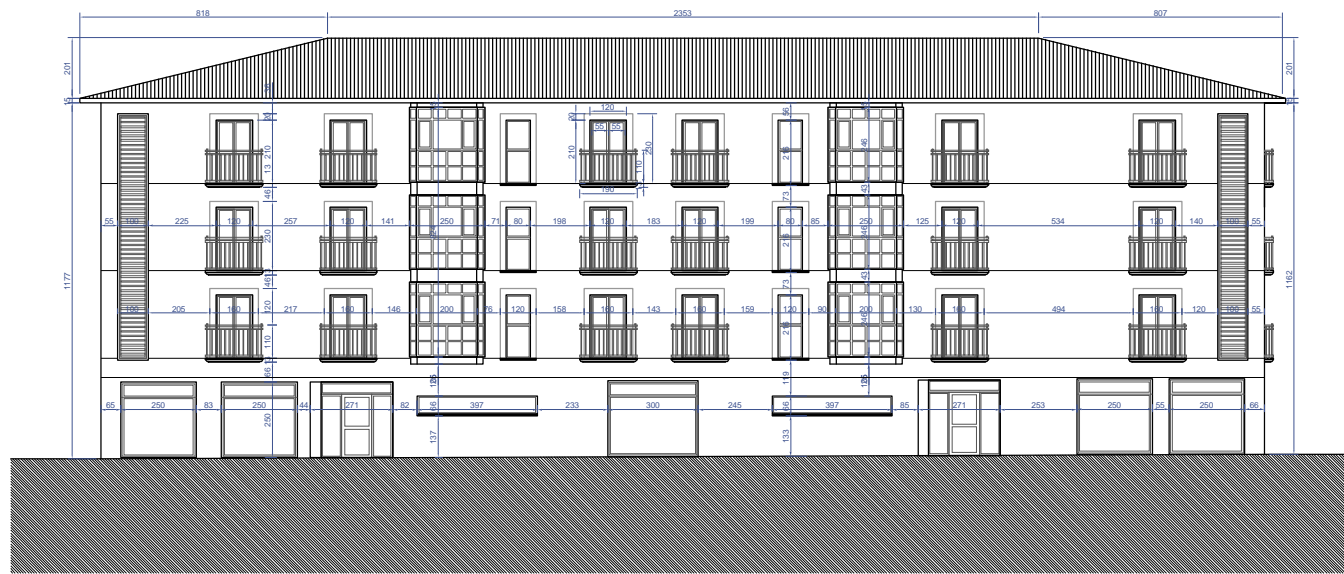

ALZADO FRONTAL ACOTADO



ALZADO LATERAL DERECHO



ALZADO LATERAL IZQUIERDO

	MODIFICACION PUNTUAL DEL P.G.M. DE CALAHORRA PARA LAS UNIDADES DE EJECUCIÓN UE4 Y UE5 DE LA UC-1, Y SUELO DE LA UC-3	PAMPLONA ENERO 2016 ESC. 1/250 REF.
	PLANO Nº	"OFICINA DE PROYECTOS DE ARQUITECTURA Y URBANISMO MENDEBALDEA 2003 S.L.P." CIF: B31775034
NV OR	CONTENIDO DE LA PROPUESTA PLANOS NO VINCULANTES ALZADOS TIPO UB-5	IDENTIFICACION COLEGIAL DE LA SOCIEDAD: 9628 Fdo: Jesus M. y Antonio Andia Colegiados 633 y 634 del C.O.A.V.N