


- A VIVIENDA COLECTIVA
- B VIVIENDA UNIFAMILIAR
- RESIDENCIAL SECTORES CON P.P. EN TRAMITACION
- C SERVICIOS TERCIARIOS
- D USOS DOTACIONALES E INSTITUCIONALES (PU=PUBLICOS)
- E USOS COMERCIALES
- F INDUSTRIAL
- INDUSTRIAL SECTORES CON P.P. EN TRAMITACION
- G USOS ESPECIALES
- H TALLERES
- I GARAJE - ALMACEN
- ZONA VERDE PRIVADA
- ZONA VERDE PUBLICA
- SISTEMA GENERAL DE INFRAESTRUCTURAS (S.G.I.)
- RIO CIDACOS
- SECTORES CON P.P. APROBADO

▣ ZONAS DE POSIBLES APARCAMIENTOS EN SUBSUELO

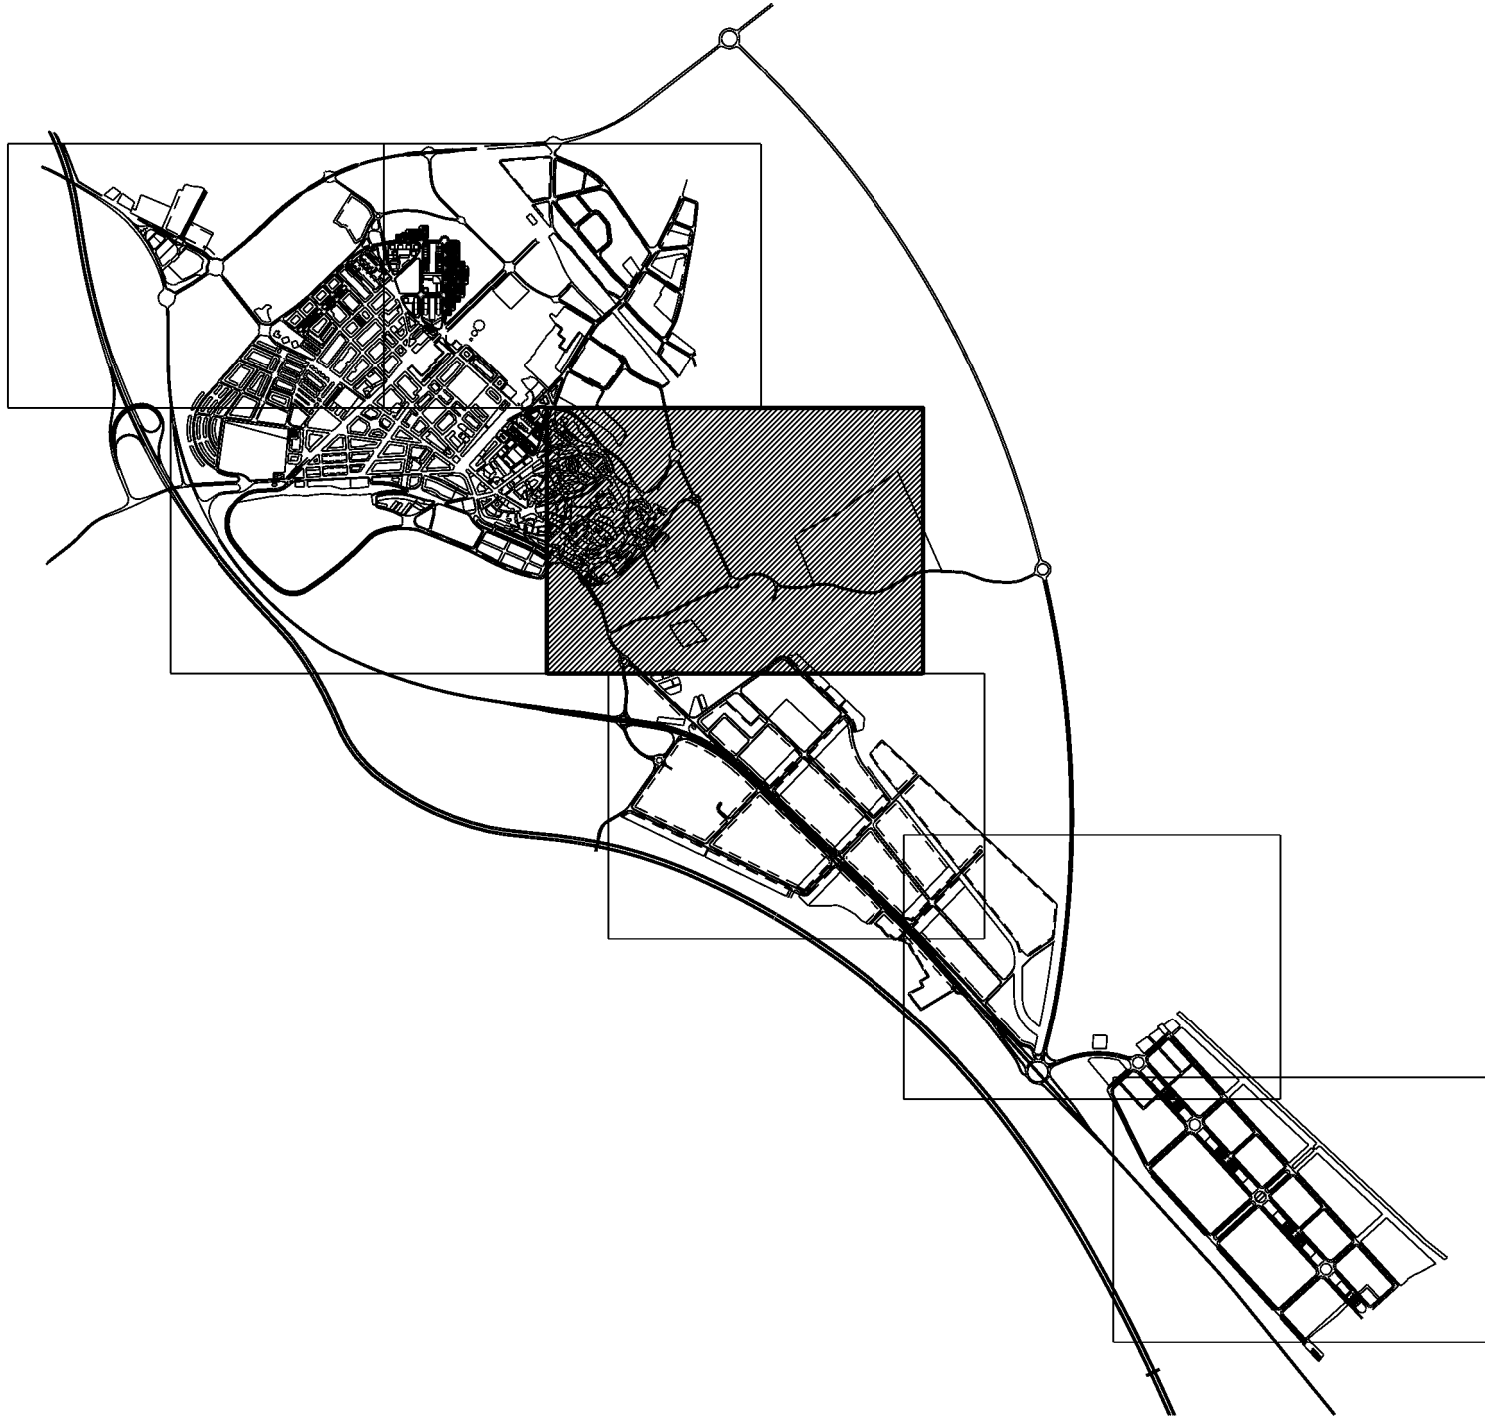

MODIFICACIÓN PUNTUAL DEL P.G.M. DE CALAHORRA
EN EL SECTOR S-7 "SERVICIOS"

PLANO DE: USOS PORMENORIZADOS		ESCALA: 1/2.000	
PROYECTOR: Ayuntamiento de Calahorra	FASE: PLANO DE: ORDENACION	PLANO Nº: MOD. O - 1.4	MODIFICADO: ENERO 2015
APROBACION INICIAL	APROBACION PROVISIONAL	APROBACION DEFINITIVA	