


- A VIVIENDA COLECTIVA
- B VIVIENDA UNIFAMILIAR
- RESIDENCIAL SECTORES CON P.P. EN TRAMITACION
- C SERVICIOS TERCIARIOS
- D USOS DOTACIONALES E INSTITUCIONALES (PU=PUBLICOS)
- E USOS COMERCIALES
- F INDUSTRIAL
- INDUSTRIAL SECTORES CON P.P. EN TRAMITACION
- G USOS ESPECIALES
- H TALLERES
- I GARAJE - ALMACEN
- ZONA VERDE PRIVADA
- ZONA VERDE PUBLICA
- SISTEMA GENERAL DE INFRAESTRUCTURAS (S.G.I.)
- RIO CIUDADOS
- SECTORES CON P.P. APROBADO
- ZONAS DE POSIBLES APARCAMIENTOS EN SUBSUELO

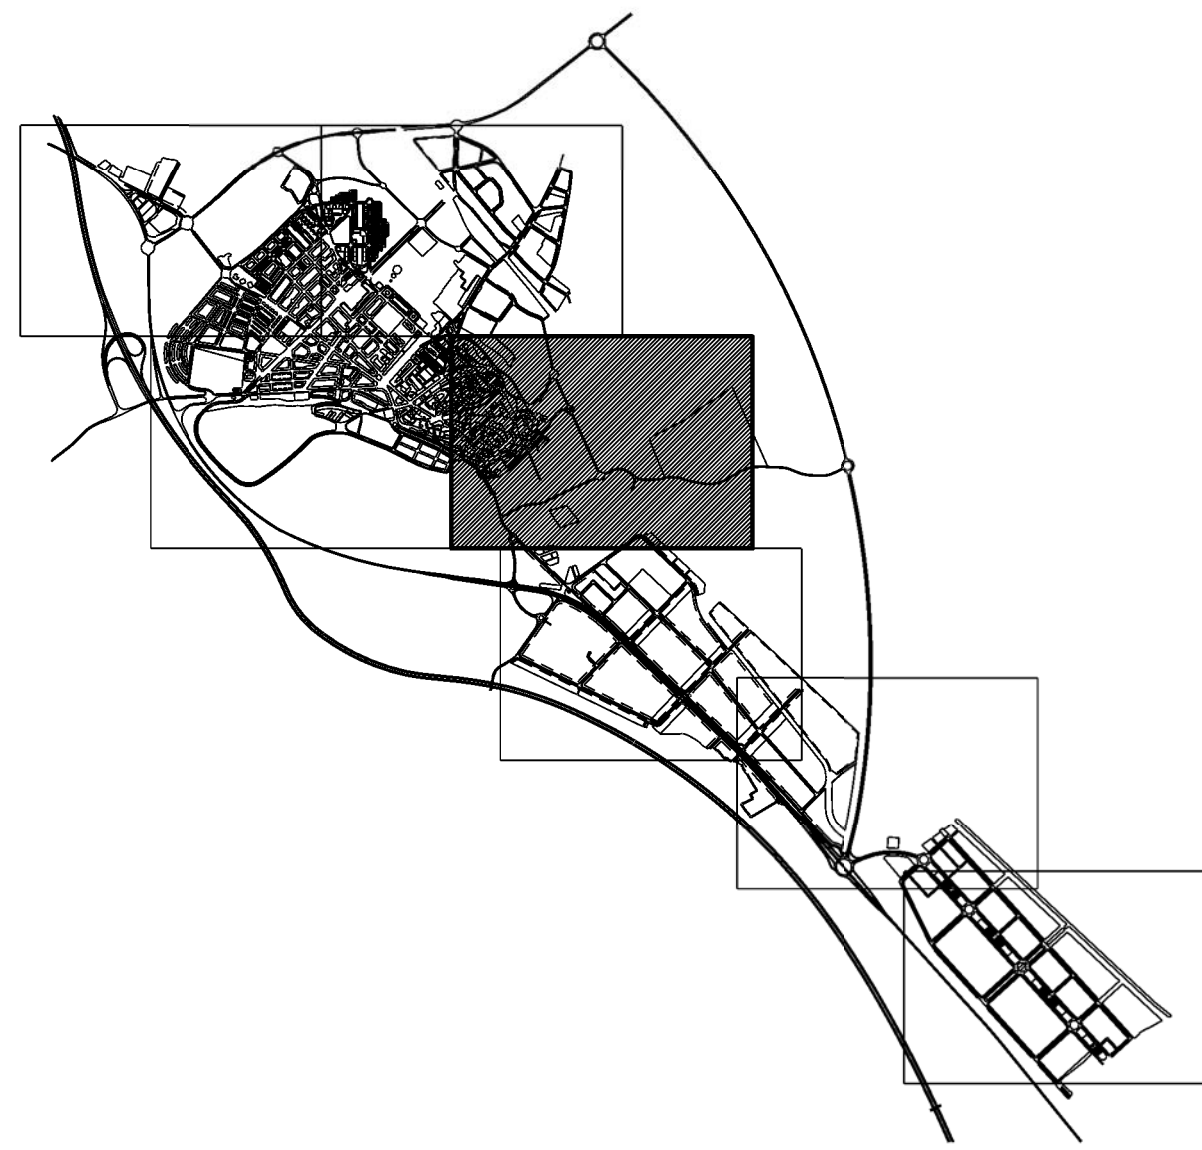

MODIFICACION PUNTUAL DEL P.G.M. DE CALAHORRA
MODIFICACION DE LA DELIMITACION
DEL SECTOR S-7 "SERVICIOS"

PREMIEROS
HUMBERTO MARTINEZ BARBASTRO
JOSE ANTONIO MARTINEZ BARBASTRO
Y MARNIE S.L.

Esperanza Rabanque Mallen
Nuria Herranz Pascual
Juan E. Ameyugo Marrocan

USOS PORMENORIZADOS

PLANO Nº
O - 1.4

APROBACION INICIAL

APROBACION PROVISIONAL

APROBACION DEFINITIVA

REVISADO
JULIO DE 2013

ESCALA
1/2000