



FICHAS RESULTANTES U.E.10a "SILO"  
CALAHORRA – LA RIOJA

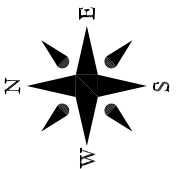


PARCELA – R1

ESCALA  
1/400

SUPERFICIE – 503.16m<sup>2</sup>

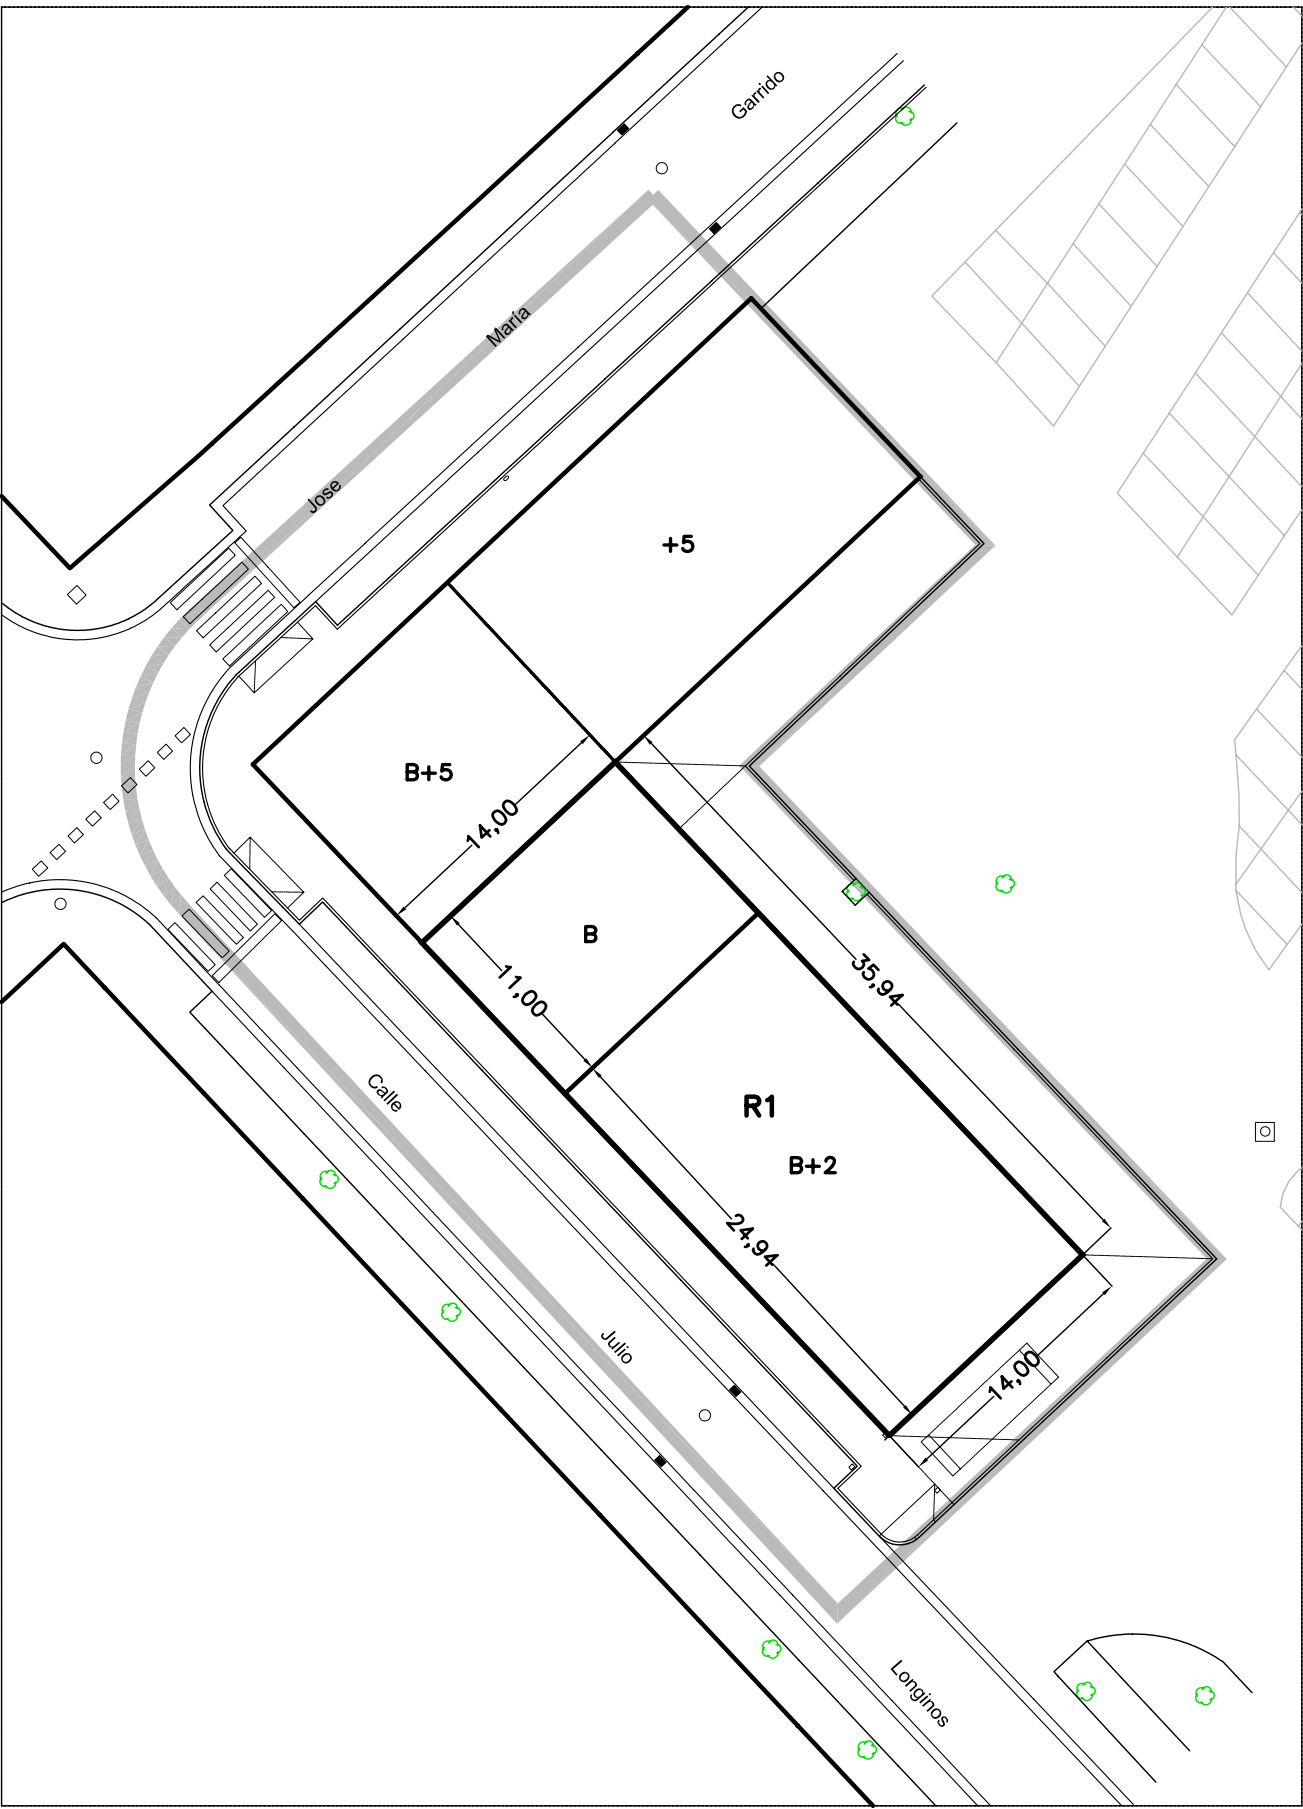


# FICHAS RESULTANTES U.E.10a "SILO" CALAHORRA – LA RIOJA

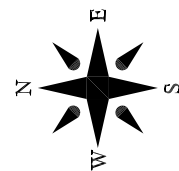


PARCELA – R2

ESCALA  
1/400

SUPERFICIE – 469.30m<sup>2</sup>

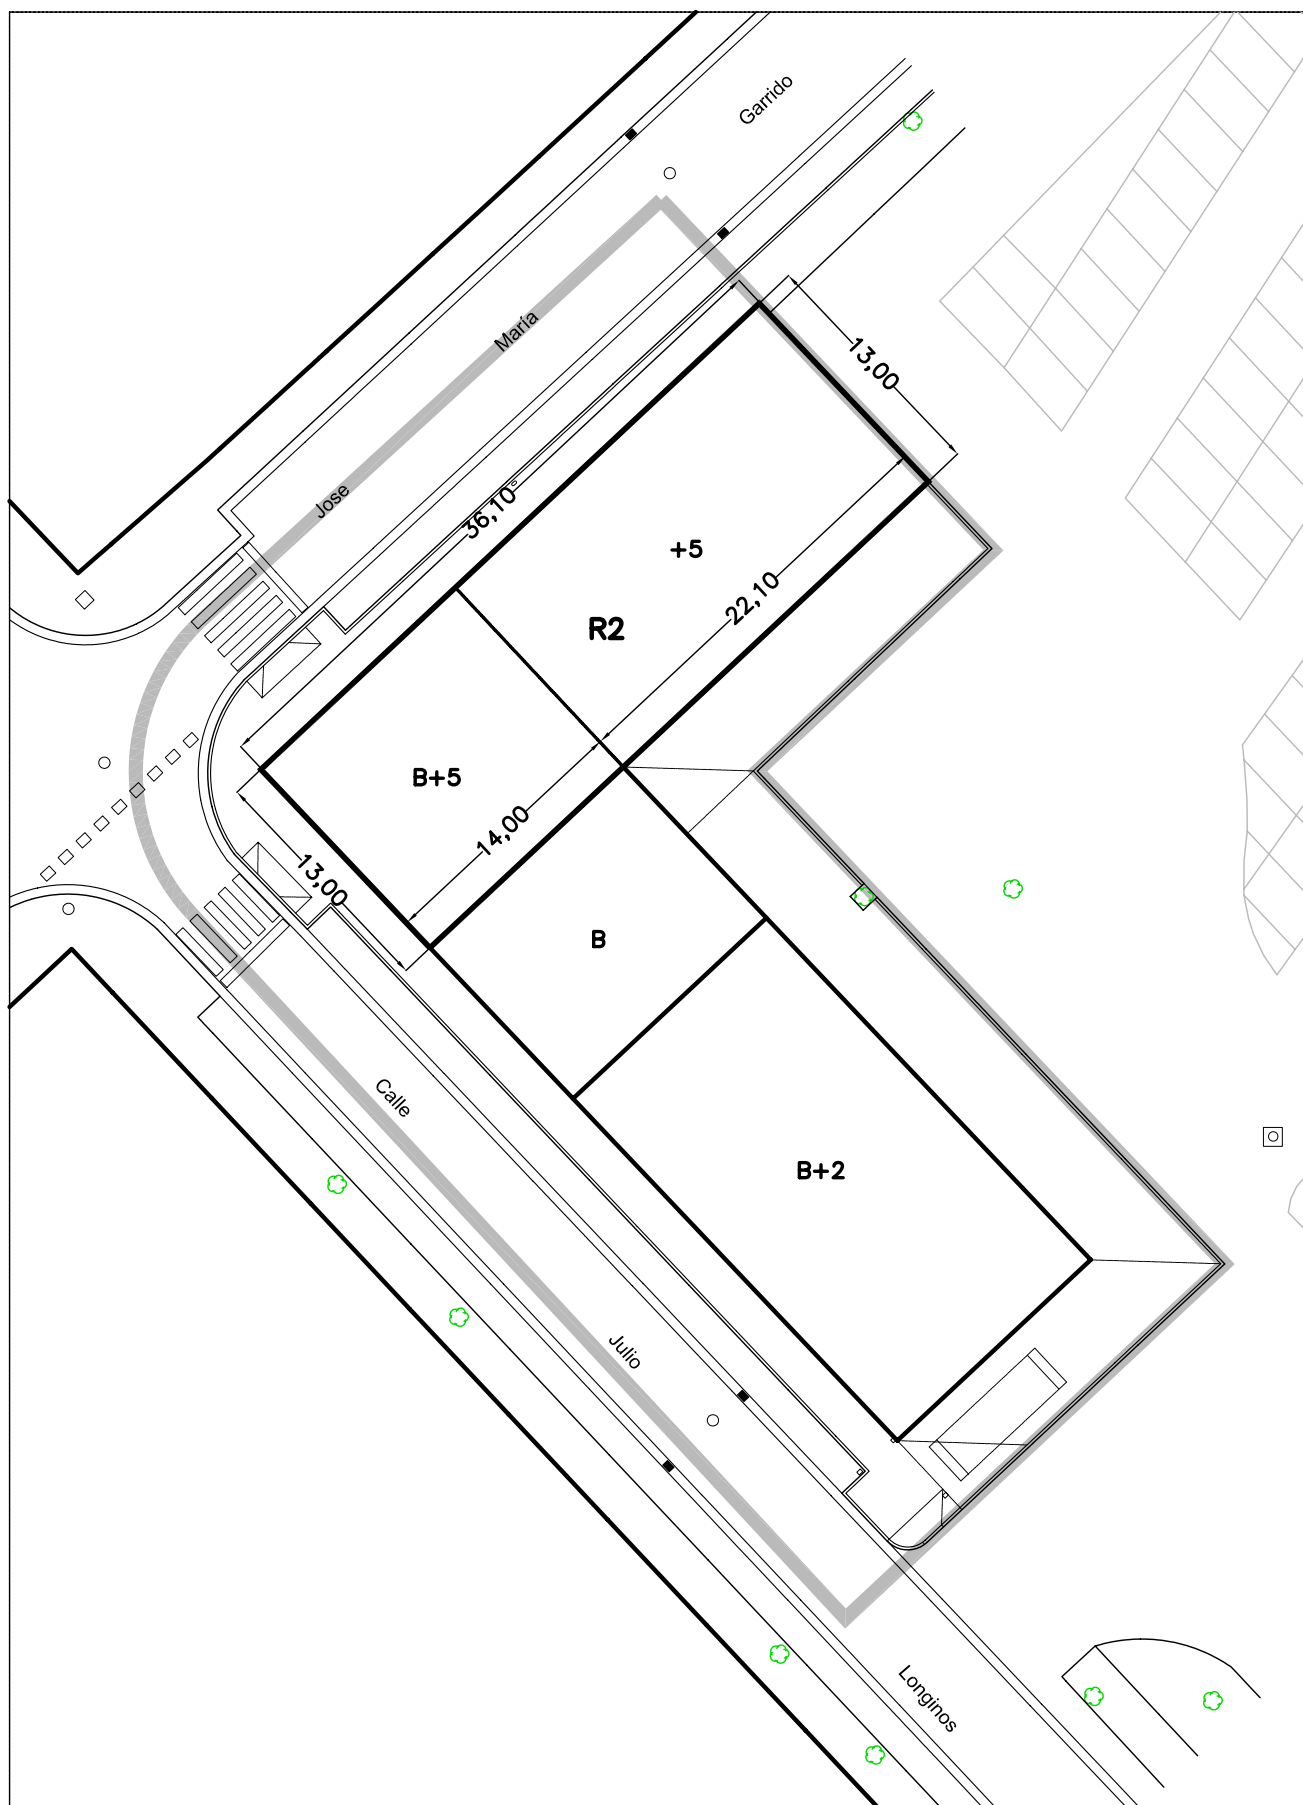


FICHAS RESULTANTES U.E.10a "SILO"  
CALAHORRA – LA RIOJA

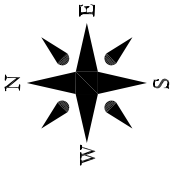


PARCELA – R3 (BAJO RASANTE)

ESCALA  
1/400

SUPERFICIE – 360.20m<sup>2</sup>

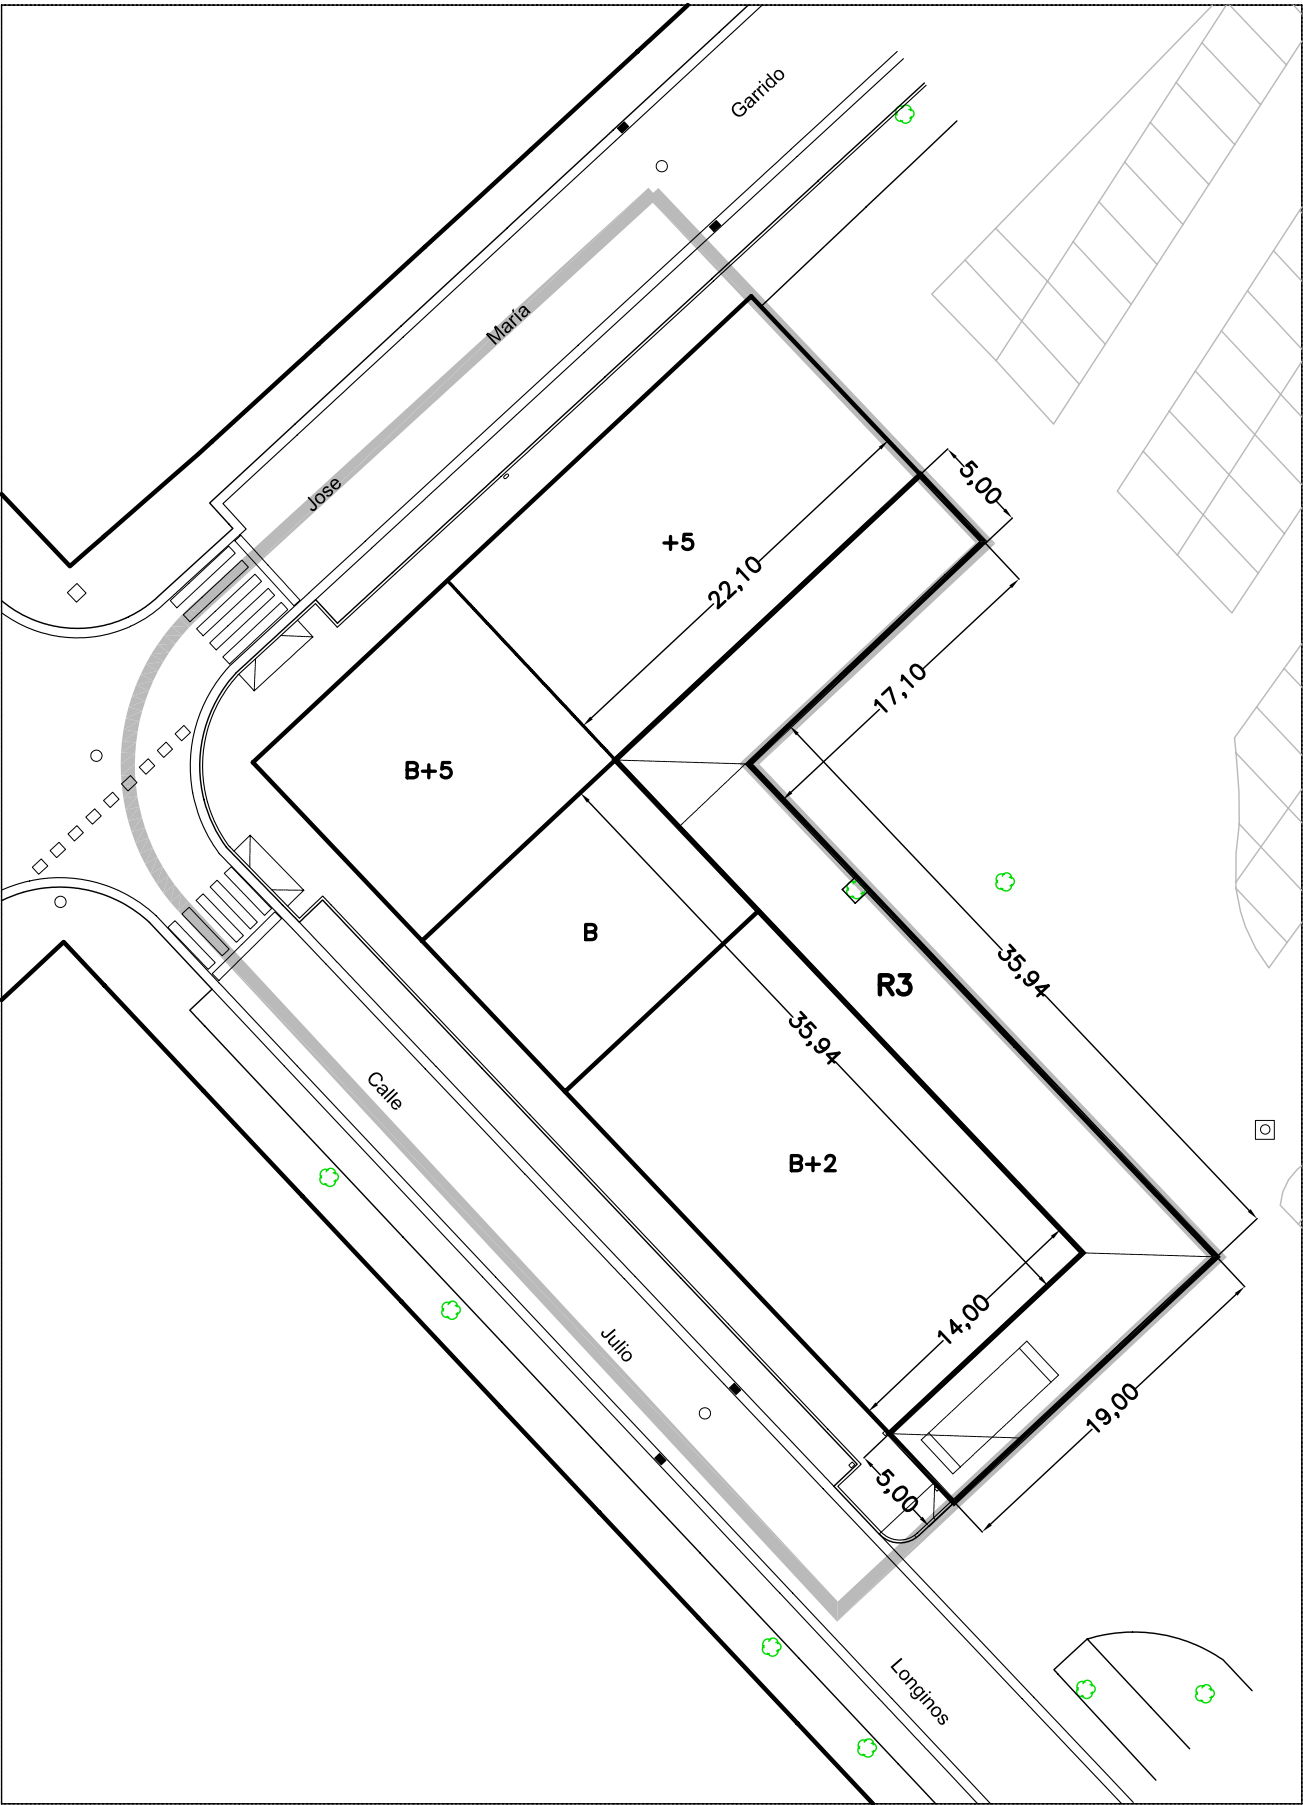


FICHAS RESULTANTES U.E.10a "SILO"  
CALAHORRA – LA RIOJA

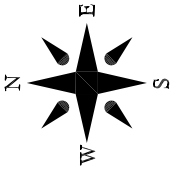


PARCELA – R4 (SOBRE RASANTE)

ESCALA  
1/400

SUPERFICIE – 360.20m<sup>2</sup>

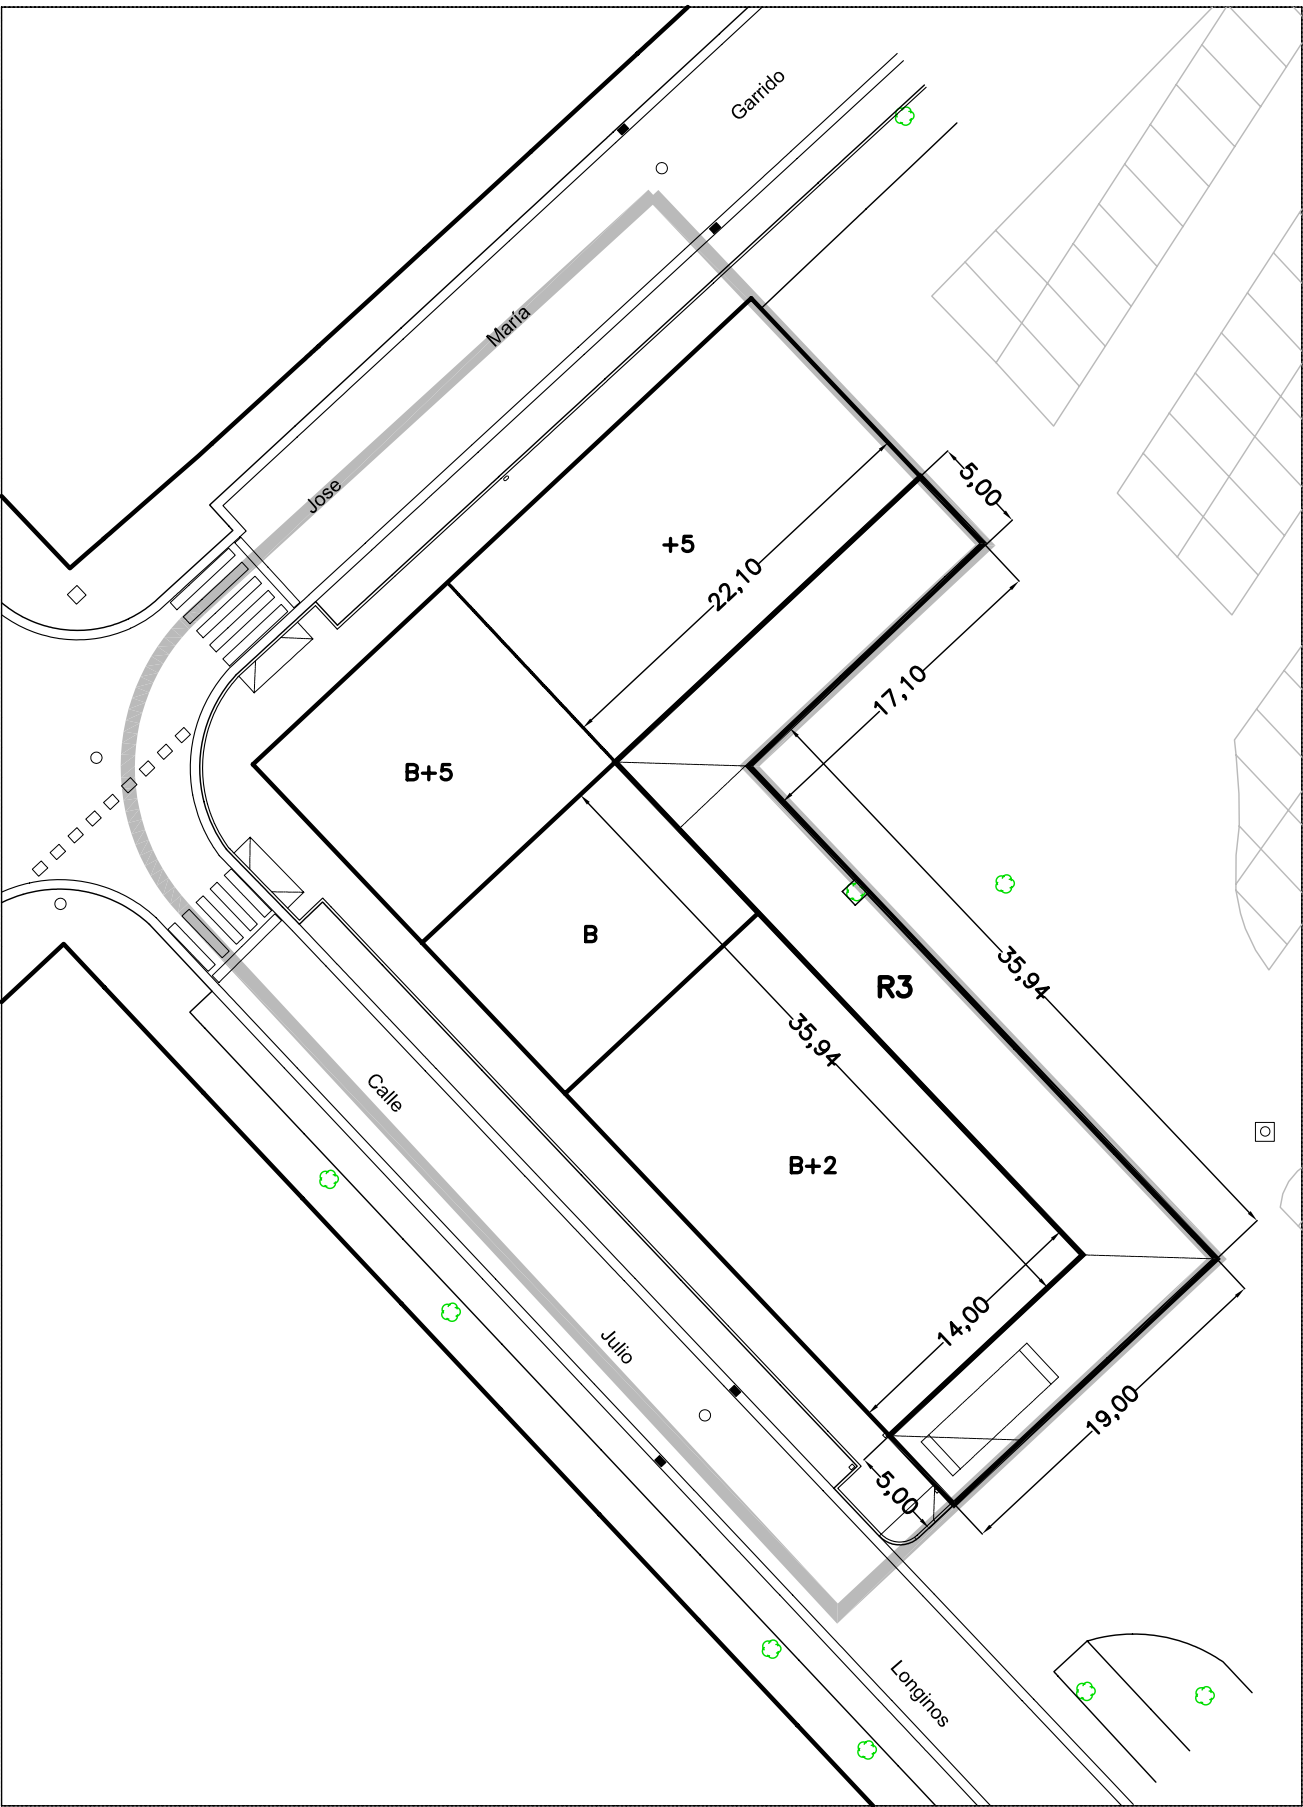

# FICHAS RESULTANTES U.E.10a "SILO" CALAHORRA – LA RIOJA

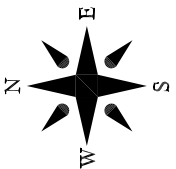

PARCELA – R5 (VIALES EXISTENTES)

ESCALA  
1/400

SUPERFICIE – 756.34m<sup>2</sup>

